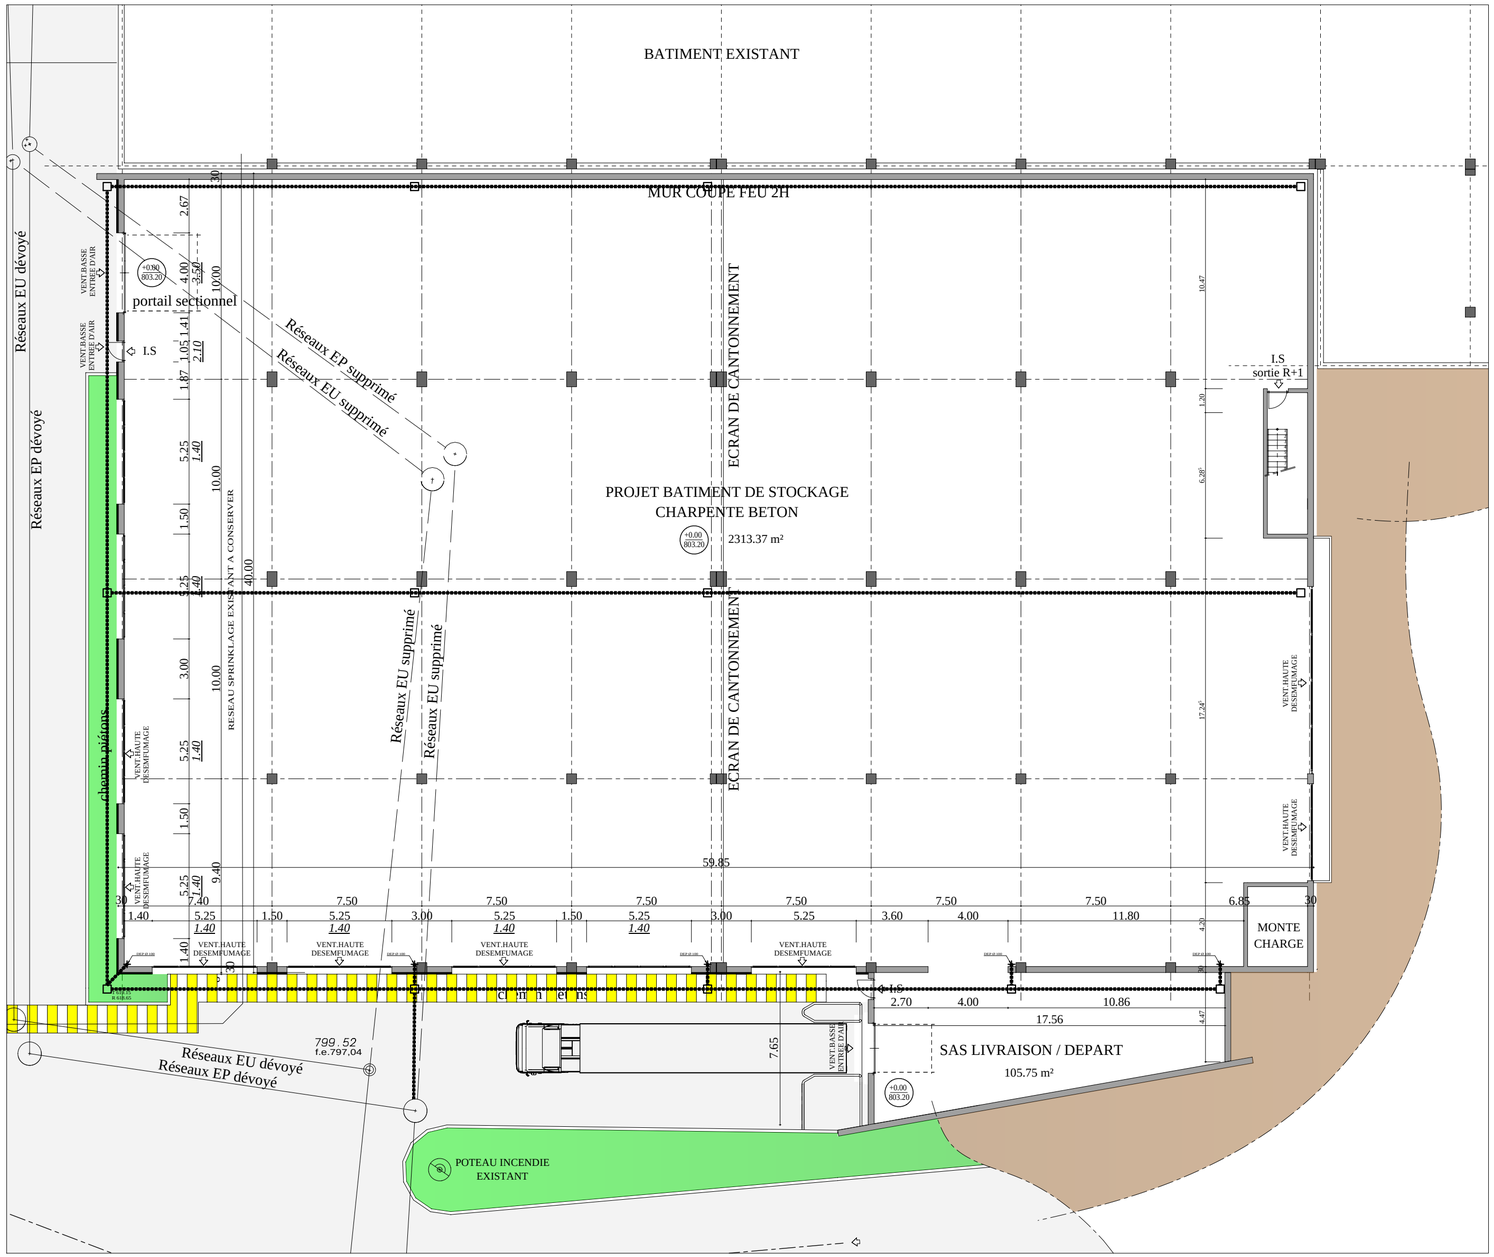

Demande de permis de construire

EXTENSION D'UN BÂTIMENT DE STOCKAGE

Zi Les taillas 43600 Sainte - Sigolène

MAITRISED'OUVRAGE

GRANGER FRERES SA
Zi Les taillas
43600 Sainte - Sigolène

Granger Frères
Depuis 1968

MAITRISED'OEUVRE

Agence d'architecture et d'urbanisme

MICHELOU et Associés

89 rue marengo ; 42000 saint-étienne
Tél : 07.77.74.23.26 ; fax 04.77.93.65.51
e-mail : atelier@michelou-associes.com

	ECHELLE	N° PLAN	PHASE	DATE
distribution rdc	1/200°	02	PC	20-11-2015

	MODIFICATIONS	