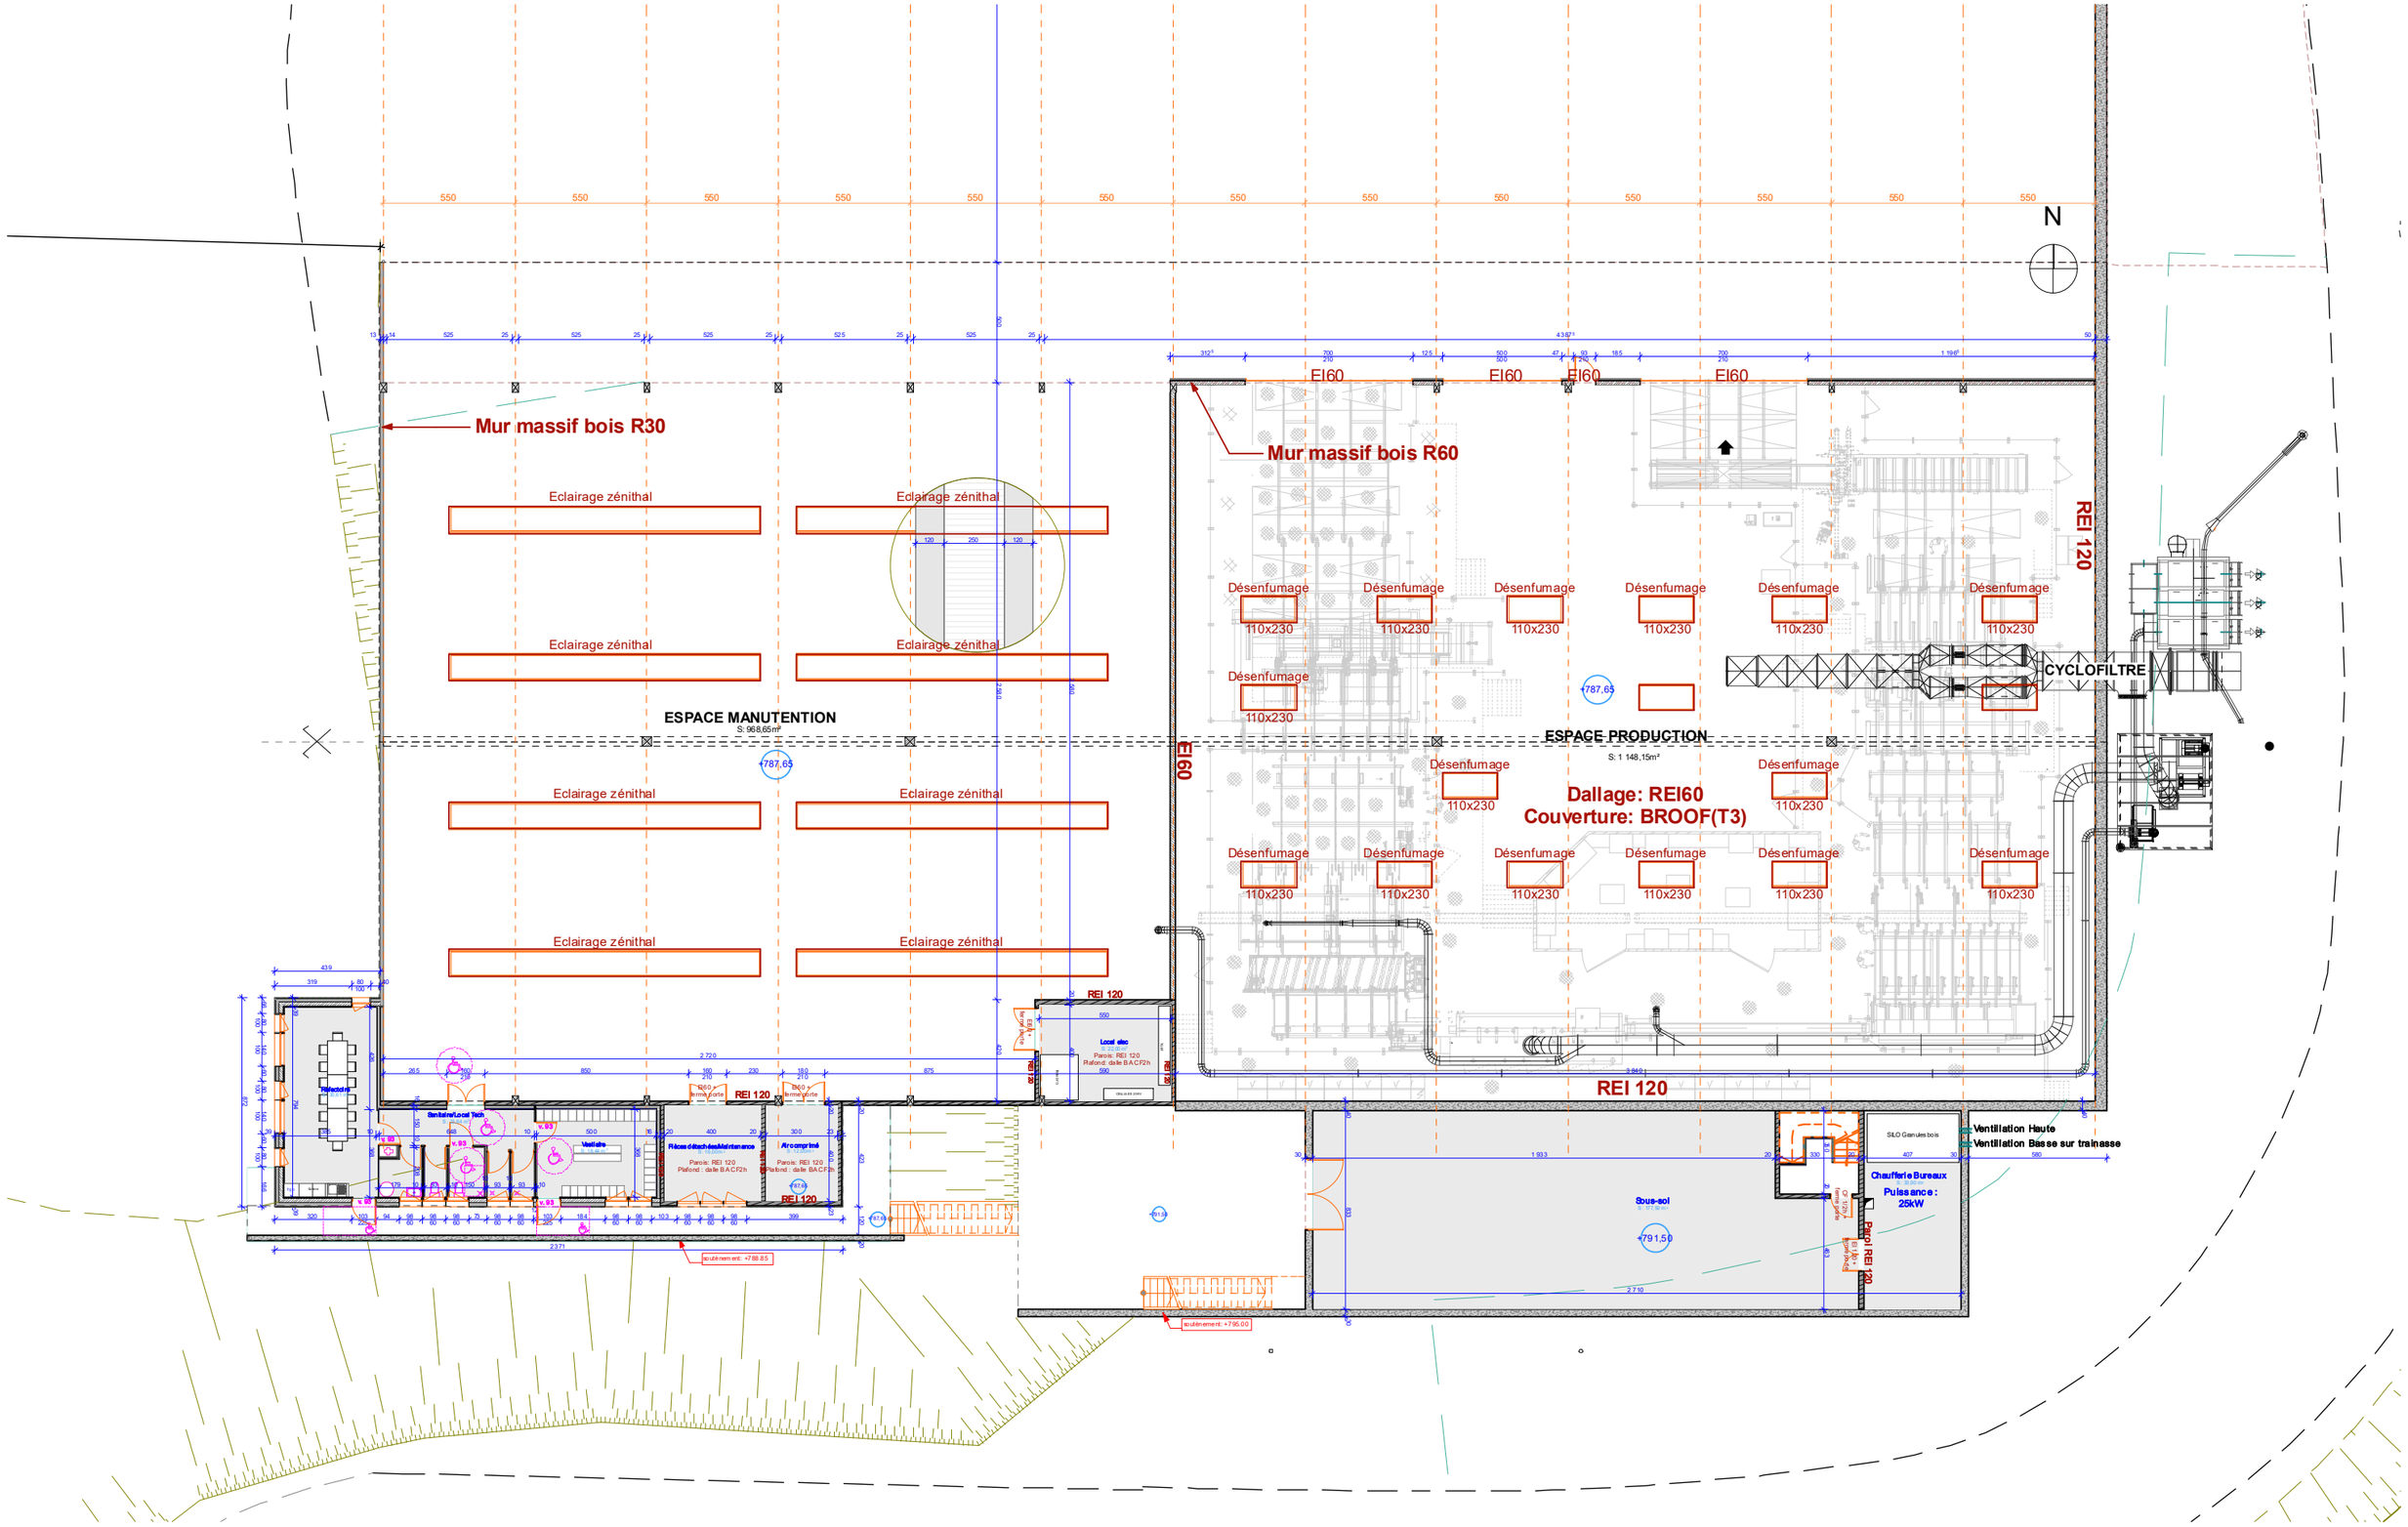

THIBAUT BARTOLI
Atelier d'architecture et d'urbanisme
25, rue Alsace Lorraine 43200 Yssingeaux
Tel: 04 71 66 30 15 / mel: thibaut.bartoli@hotmail.fr

Construction d'un batiment industriel et de bureaux

Z.A. de Ville 43220 Dunières

PIECES COMPLEMENTAIRES
Plan de la Rabotterie

Juillet 2016
1:250

Exploitant :
Scierie Moulin
Z.A de Ville 43220 Dunières