


PPR-i
 Plan de Prévention du Risque inondation
 de la Loire, la Borne, le Dolaizon et leurs affluents

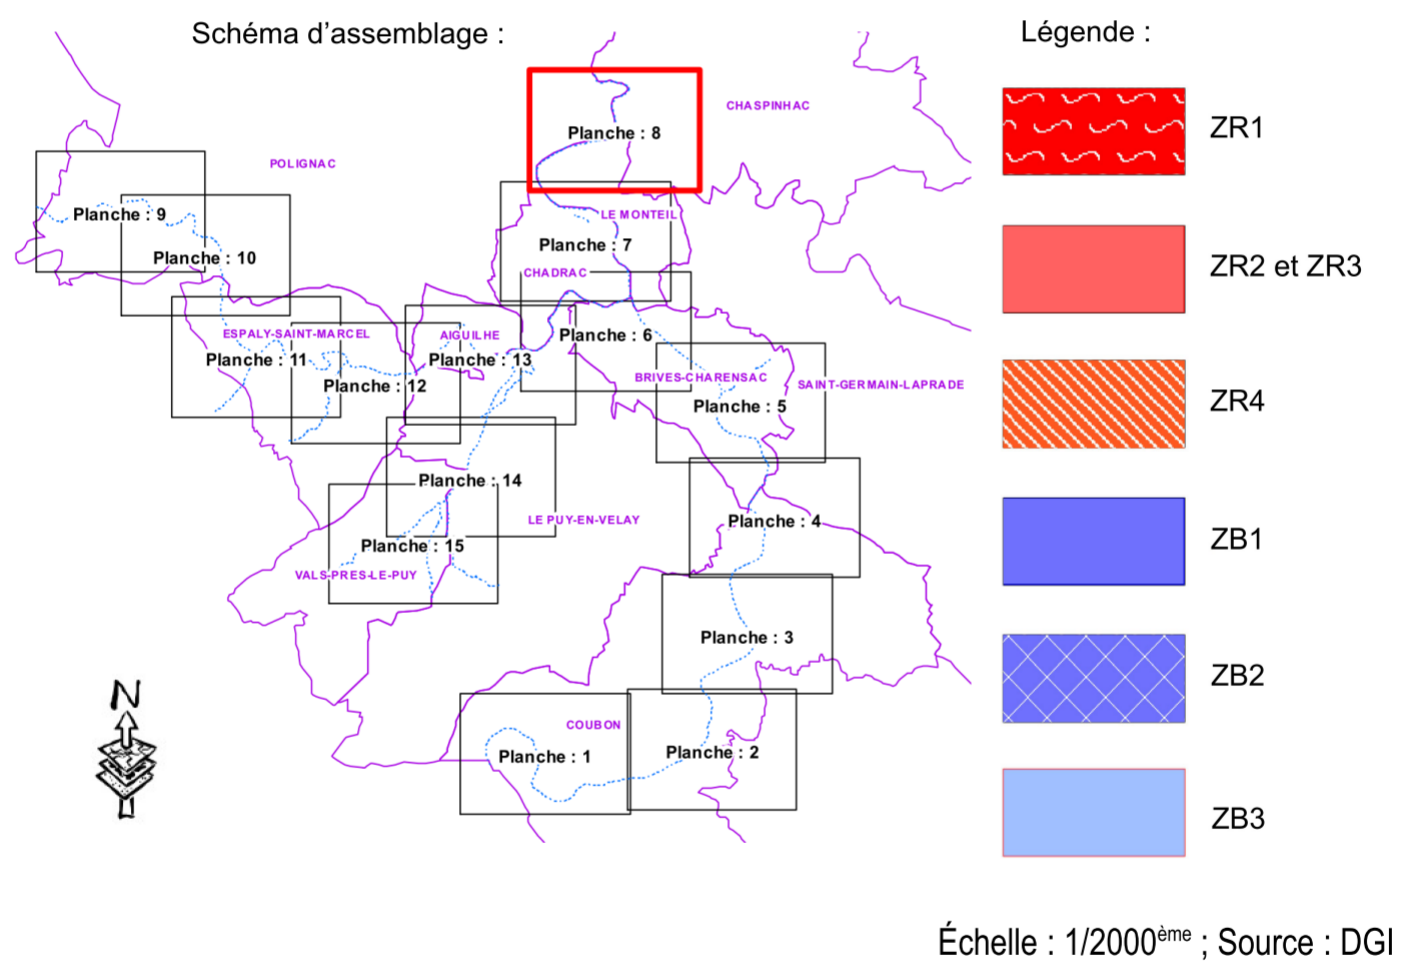

3.8 – PLAN DE ZONAGE – PLANCHE 8/15

DEPARTEMENT DE LA HAUTE-LOIRE
 DIRECTION DEPARTEMENTALE DES TERRITOIRES
 SERVICE DE L'AMENAGEMENT DU TERRITOIRE, DE L'URBANISME ET DES RISQUES NATURELS
 13, rue des Moulins - CS60350
 43009 LE PUY-EN-VELAY Cedex

Pognac

Chaspinhac

Le Monteil

