


PPR-i

Plan de Prévention du Risque inondation
 de la Loire, la Borne, le Dolaizon et leurs affluents

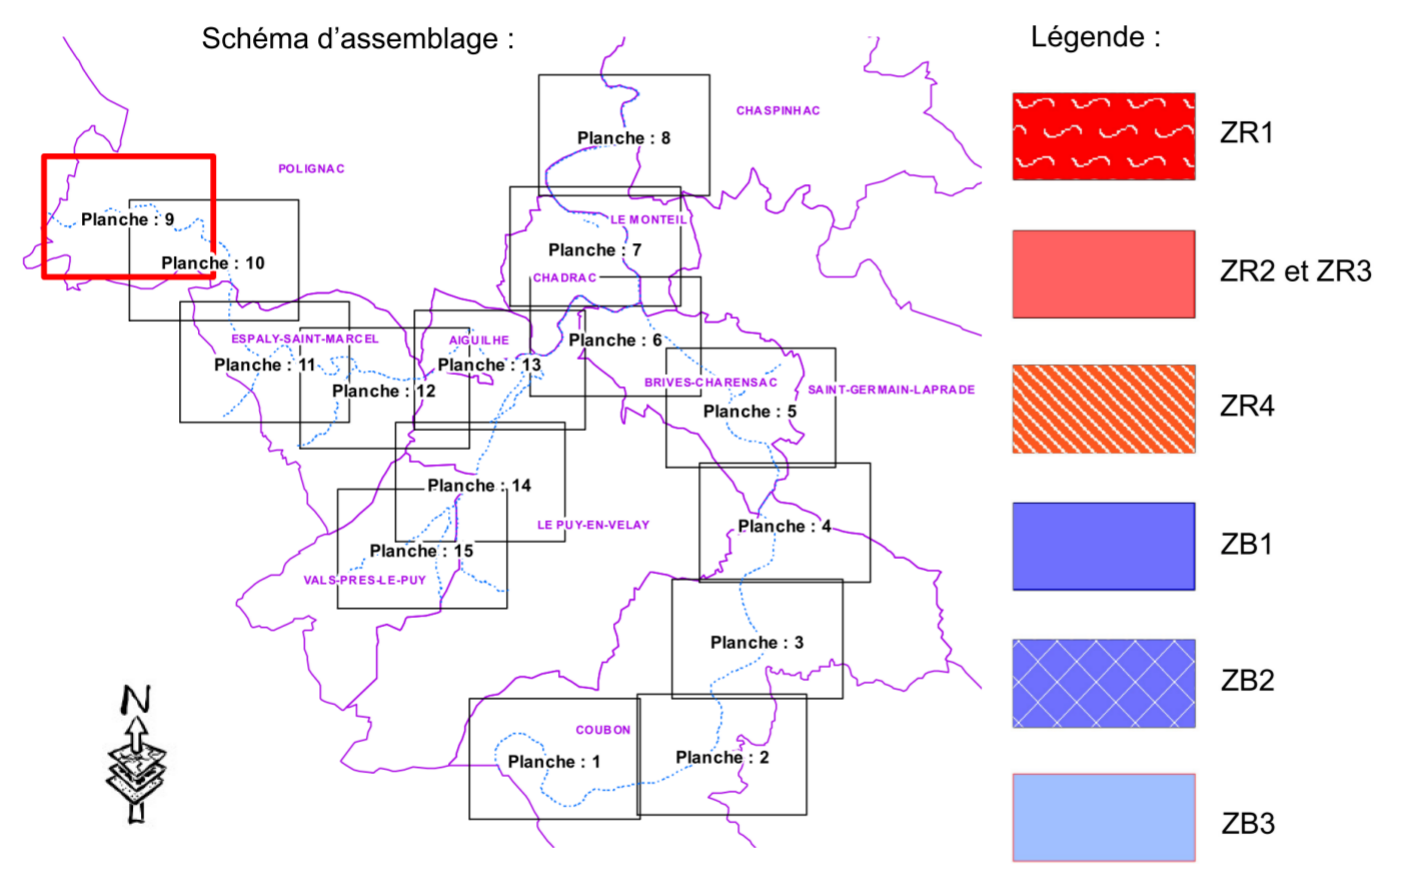

3.9 – PLAN DE ZONAGE – PLANCHE 9/15

DEPARTEMENT DE LA HAUTE-LOIRE
 DIRECTION DEPARTEMENTALE DES TERRITOIRES
 SERVICE DE L'AMENAGEMENT DU TERRITOIRE, DE L'URBANISME ET DES RISQUES NATURELS
 13, rue des Moullins – CS80350
 43009 LE PUY-EN-VELAY Cedex

Saint-Vidal

Polignac

Sanssac-l'Église

