



Communauté de Communes Marches du Velay Rochebaron
ZA La Borie 1
9 rue de l'Épée
BP 70060
43120 MONISTROL SUR LOIRE
Tél : 04.71.61.74.34

Extension de la Zone d'Activités Economiques
De la Gare
Commune de BAS-EN-BASSET

DOSSIER D'ENQUETE PREALABLE
A LA DECLARATION D'UTILITE PUBLIQUE
Acquisition d'immeubles

Article R.112-5 du Code de l'expropriation pour cause d'utilité publique

Pièce F – Plan du périmètre des immeubles à acquérir



AGENCE :

Patrice FAUGIER Géomètre Expert
2, Lotissement le Belvédère
43600 SAINTE SIGOLENE
04 71 75 08 57
stesigolene@geolis.fr
www.geolis.fr

AGENCE :

22, rue du 8 mai
43220 DUNIERES

L'EXPERTISE SUR MESURE

Géomètre Expert
Bureau d'ingénierie en VRD
Hydraulique et Assainissement

DEPARTEMENT de la Haute-Loire

Commune de Bas en Basset

Extension de la Z.A. de la Gare

Dossier d'enquête préalable à la Déclaration d'Utilité Publique
- Plan du périmètre de l'opération -

ECHELLE : 1/2000

Date du levé : -

Altimétrie : -

Planimétrie : -

Adresse :

Le Razat - Champs Dou Mai - 43210 BAS EN BASSET

Références Cadastres :

Section AK, parcelles diverses

Date	Indice	Commentaires	Dessiné par
18 mars 2022	Plan a	Plan du périmètre	M. MICHALAK


Dossier n° : 220236

Plan n°1

Ce plan n'a aucune valeur sans le titre et la page ci-contre (notas, légende, servitude, représentation fiscale ...)



— : Limite du périmètre de l'opération.

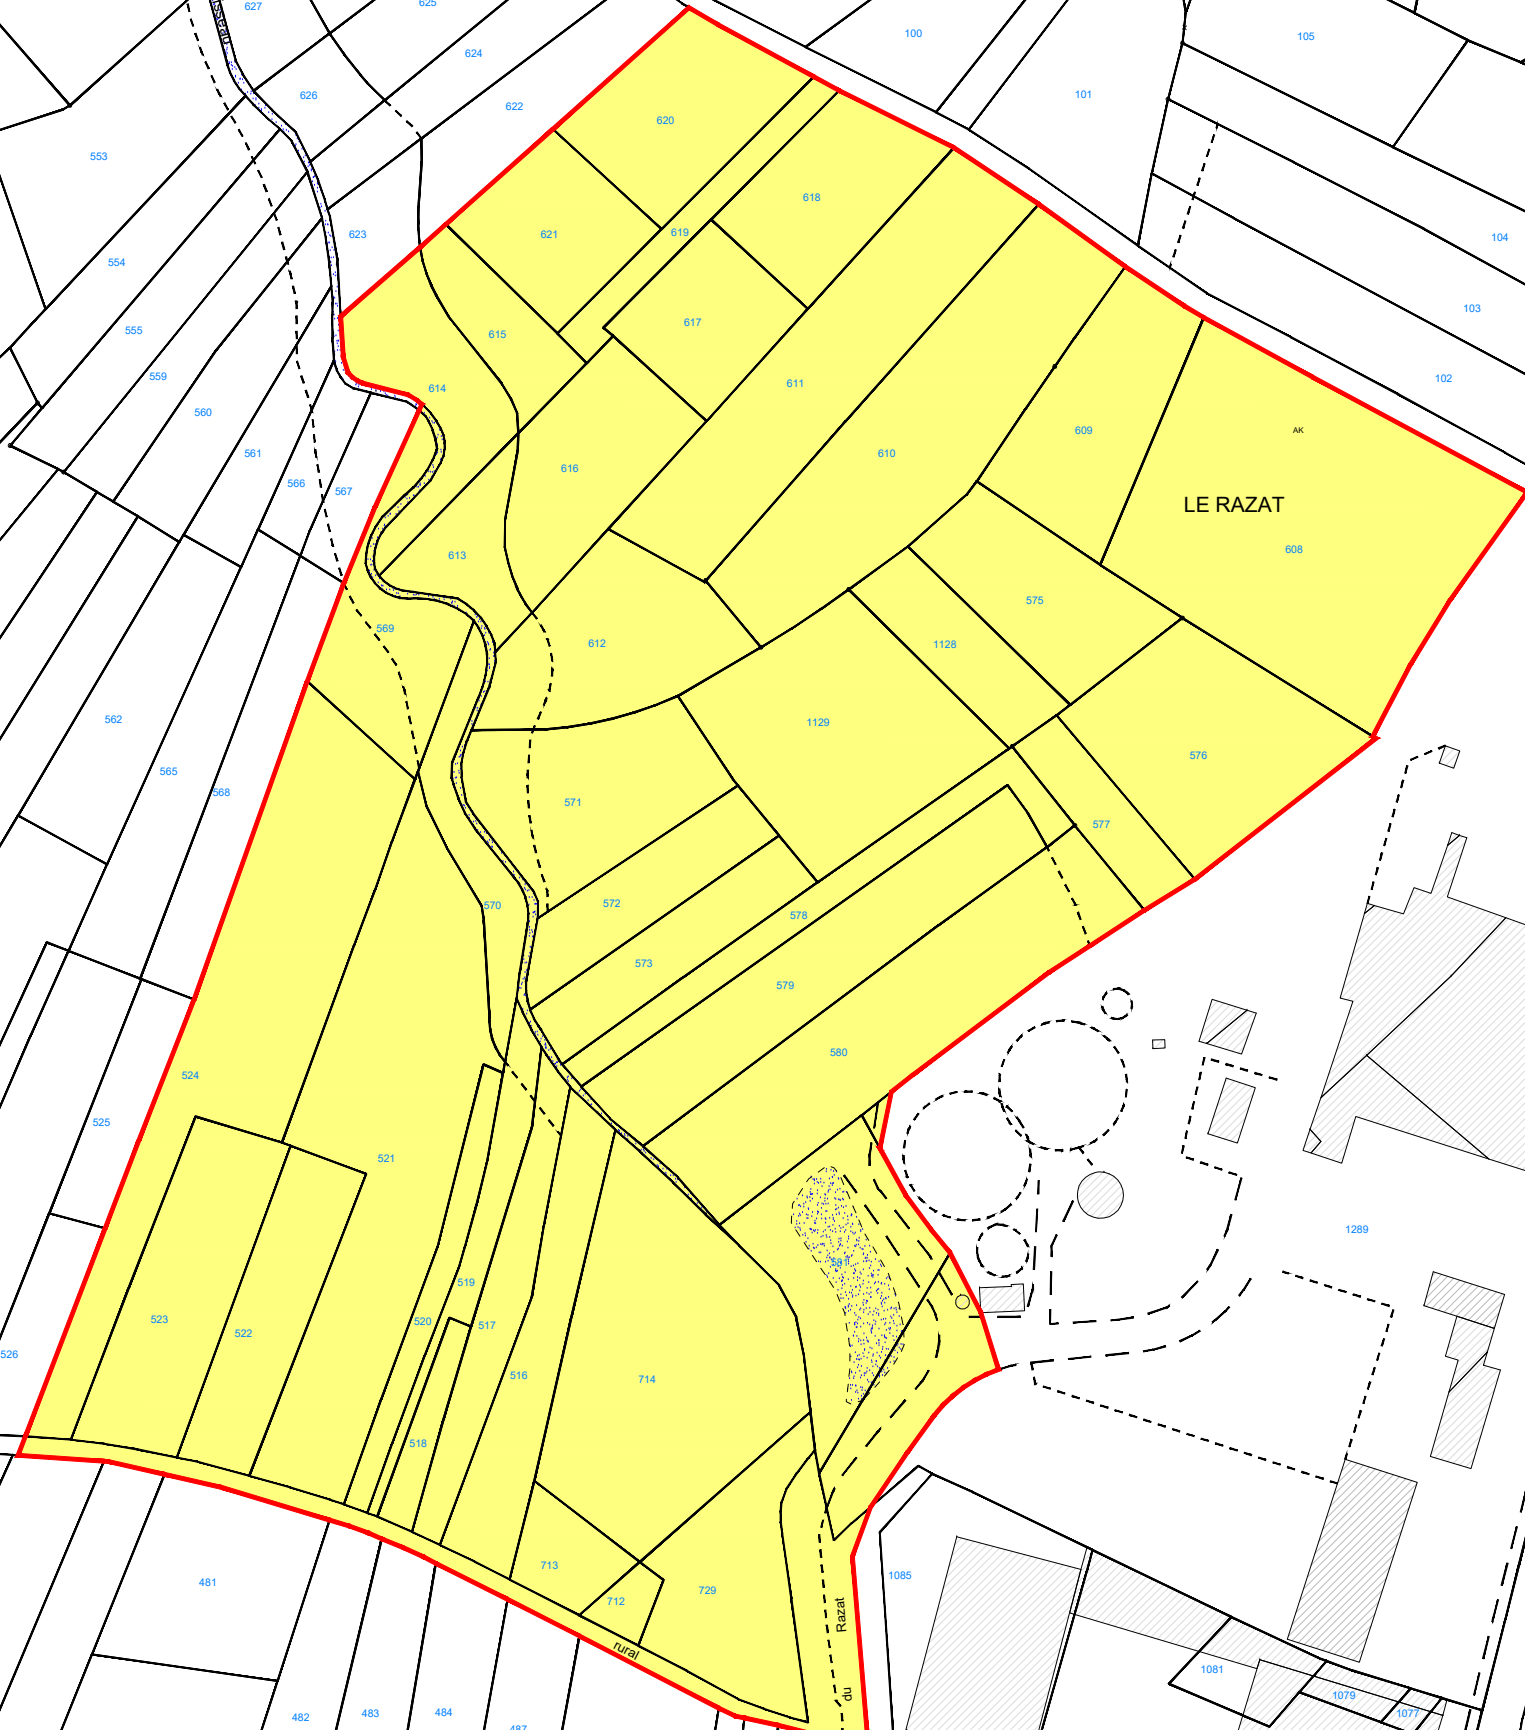

CHAMPS DOU MAI

LE RAZAT



Dossier n°220236

Échelle : 1/2000

