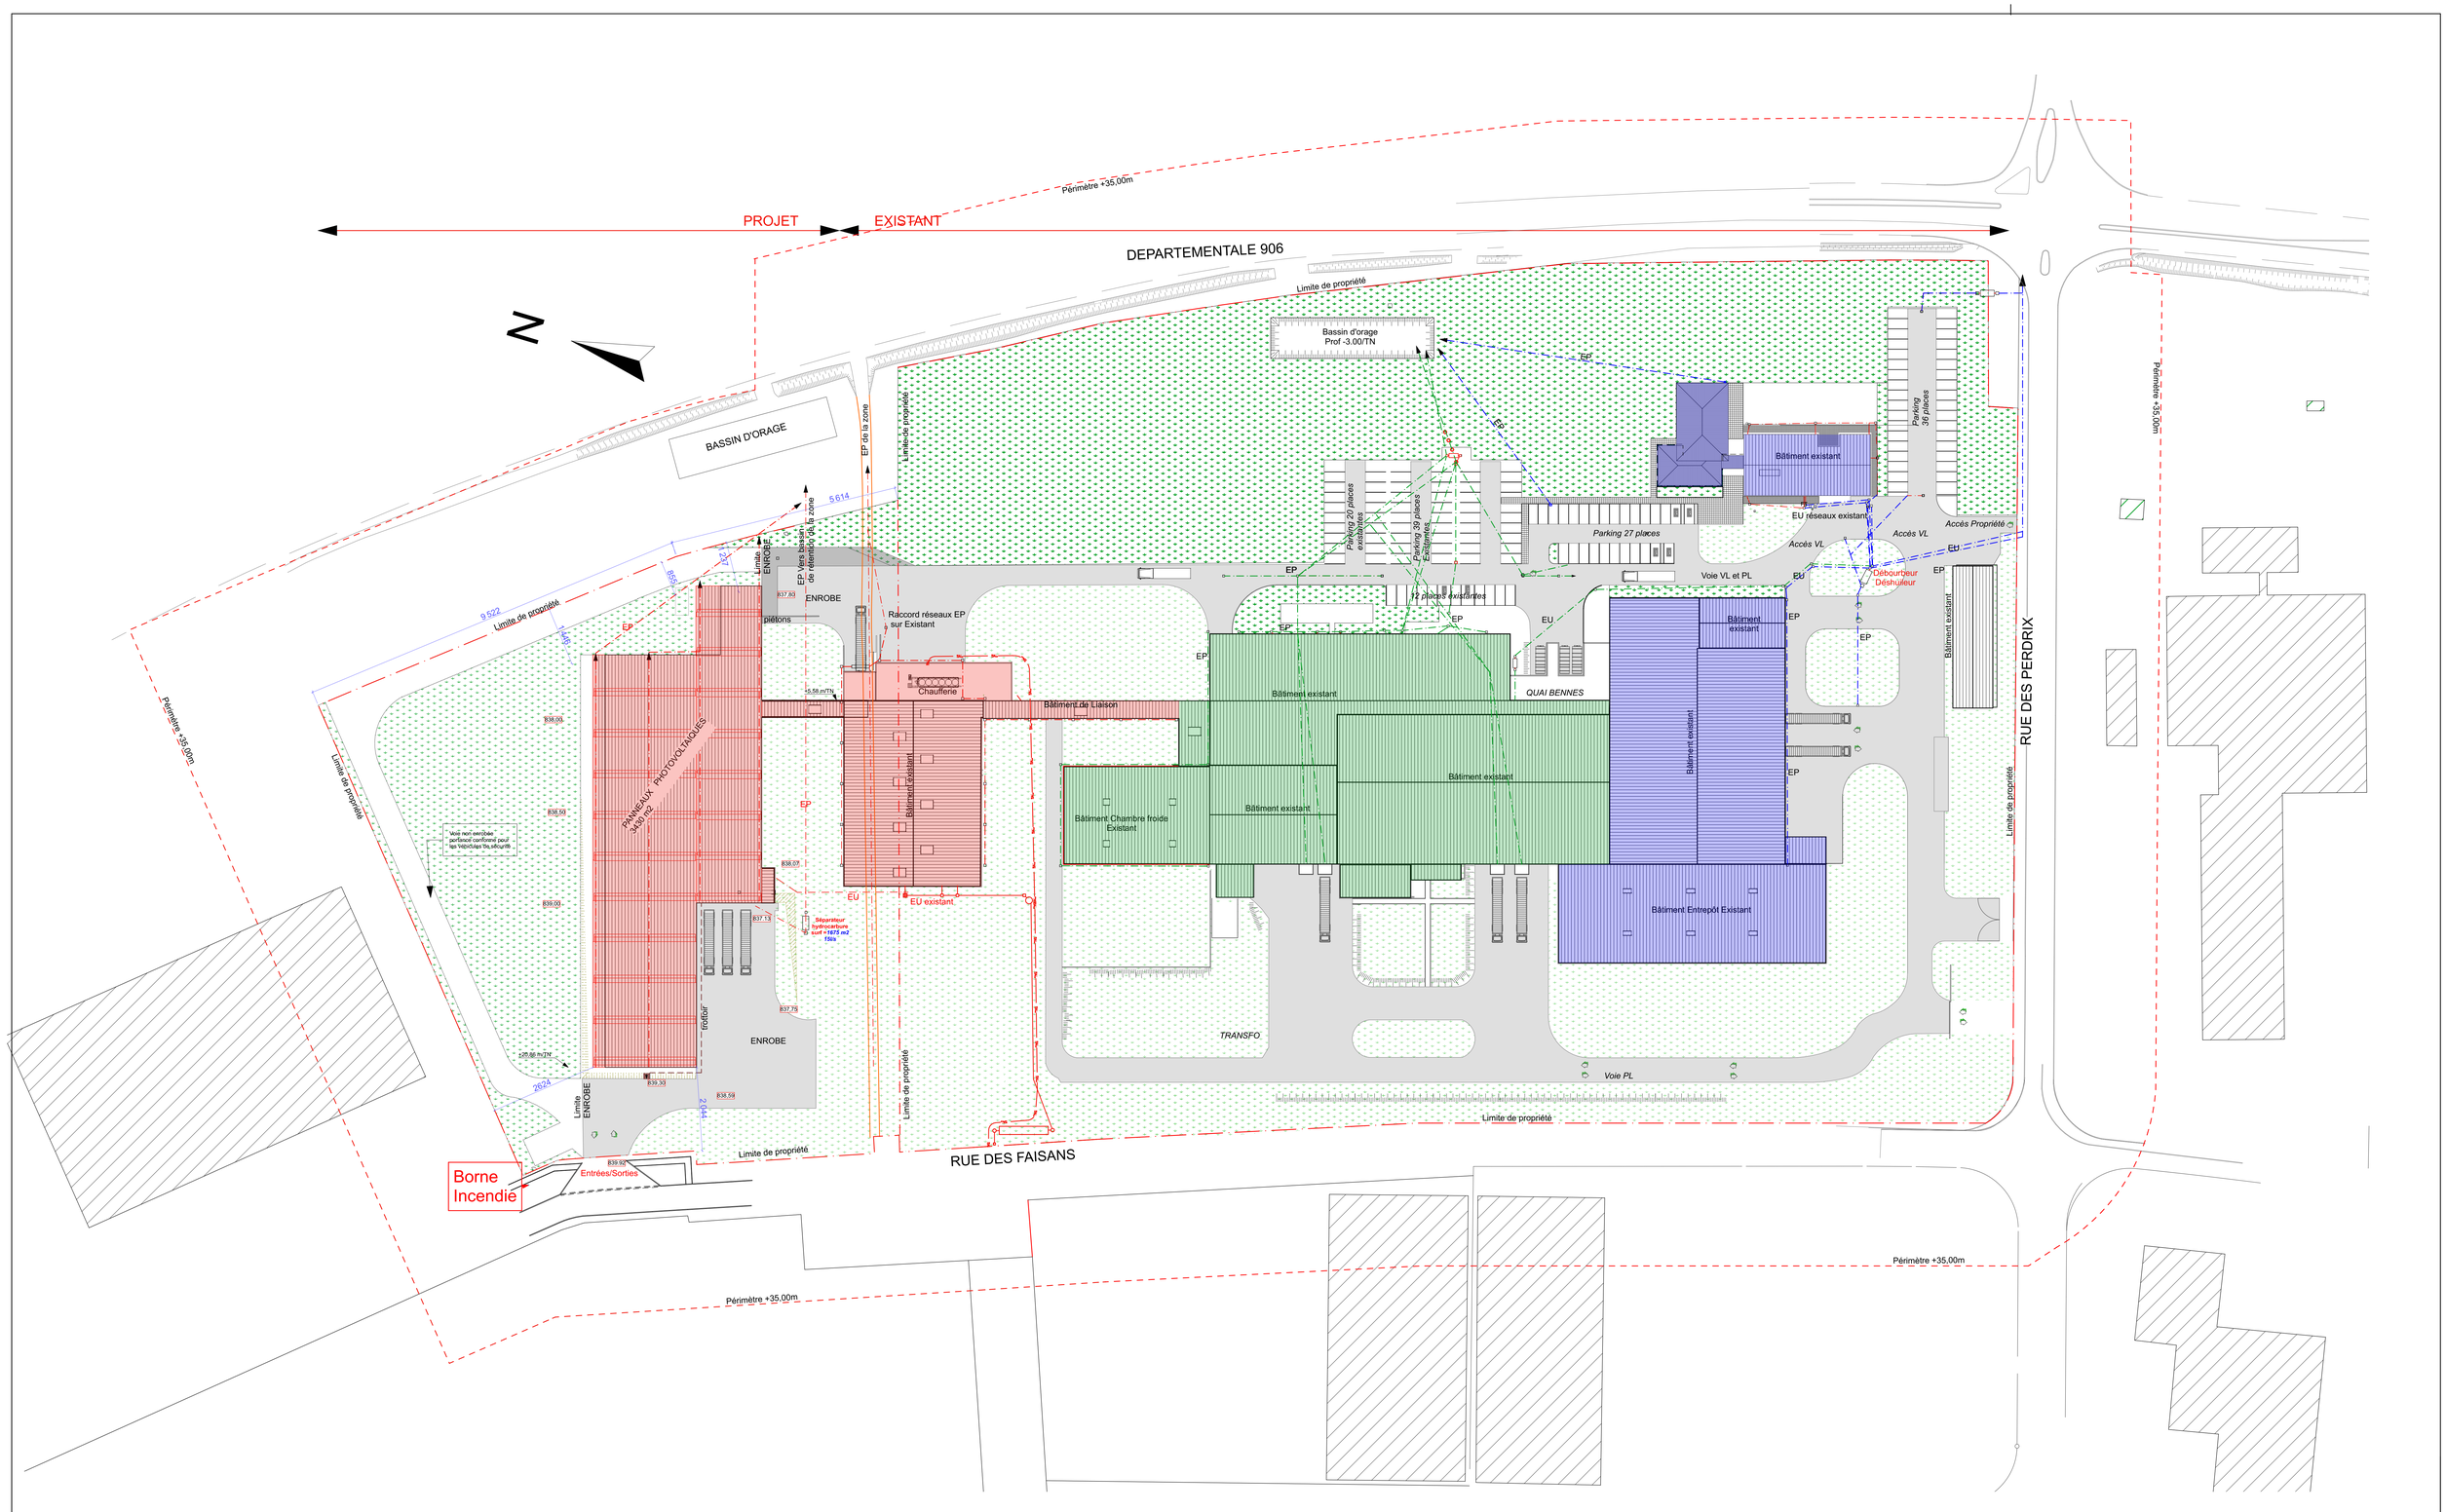

Maître d'ouvrage :

SABAROT - WASSNER SA

Création d'un stockage automatisé
et d'une zone de préparation
ZA la Combe - 43320 CHASPUZAC

PLANS POUR DREAL

N° de plan:	Nom du plan:
P-03	Plan de masse - réseaux

Atelier Boudignon
21, avenue des Belges 43000 le Puy en Velay
tel: 04.71.02.01.21 - fax: 04.71.02.11.38
www.atelierboudignon-architecte.fr
pboudignon@atelierboudignon-architecte.fr

N° de projet :	19.05
Echelle :	**1:500**
Date :	
Dessinateur :	