

GALLIEN BOIS IMPRÉGNÉS


43500 – Craponne/Arzon

Dossier d'enregistrement ICPE Novembre 2018

Pièce jointe n° 2

Plan de situation cadastrale
Echelle 1/2 500^{ème}

Plan de situation cadastrale
GBI Craponne/Arzon – Enregistrement ICPE 2018
Echelle 1/2 500^{ème} – Pièce jointe n°2

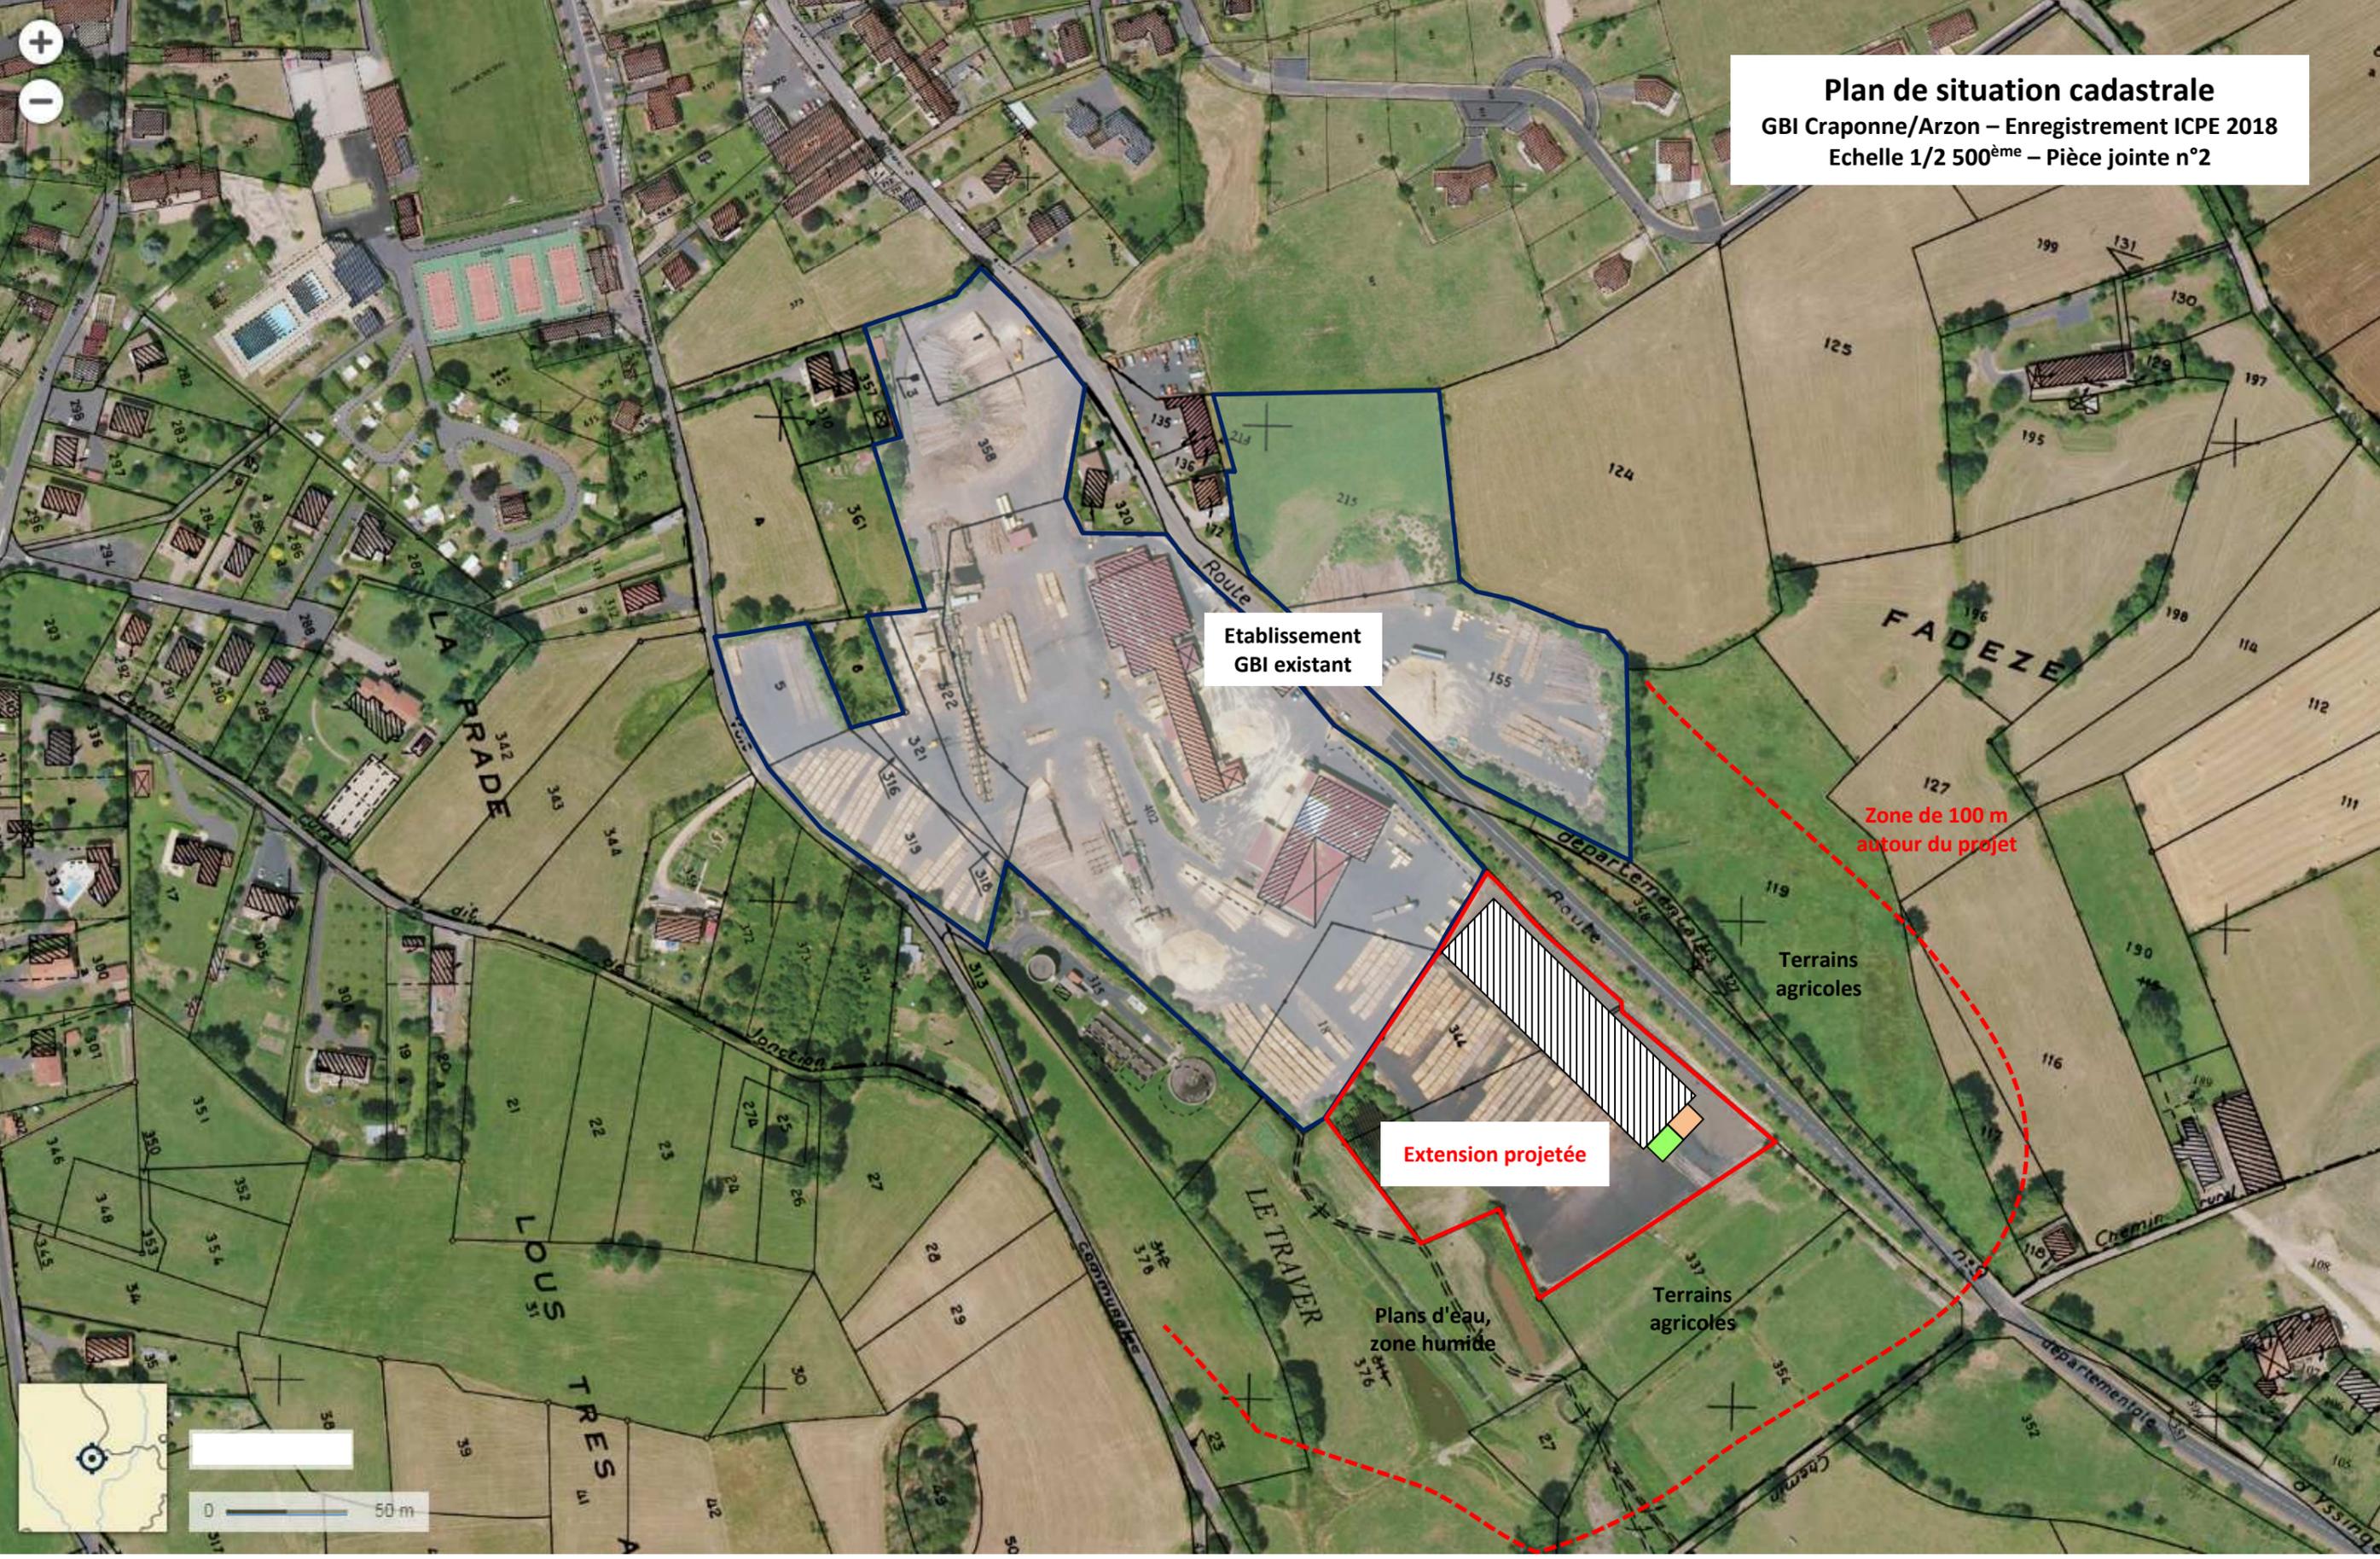

Etablissement
GBI existant

Extension projetée

Zone de 100 m
autour du projet

Terrains
agricoles

Plans d'eau,
zone humide

Terrains
agricoles

