


**PJ N°1**  
**PLAN DE SITUATION DU PROJET DE LA**  
**SOCIÉTÉ RG43**  
**Échelle 1 / 25 000<sup>ème</sup>**

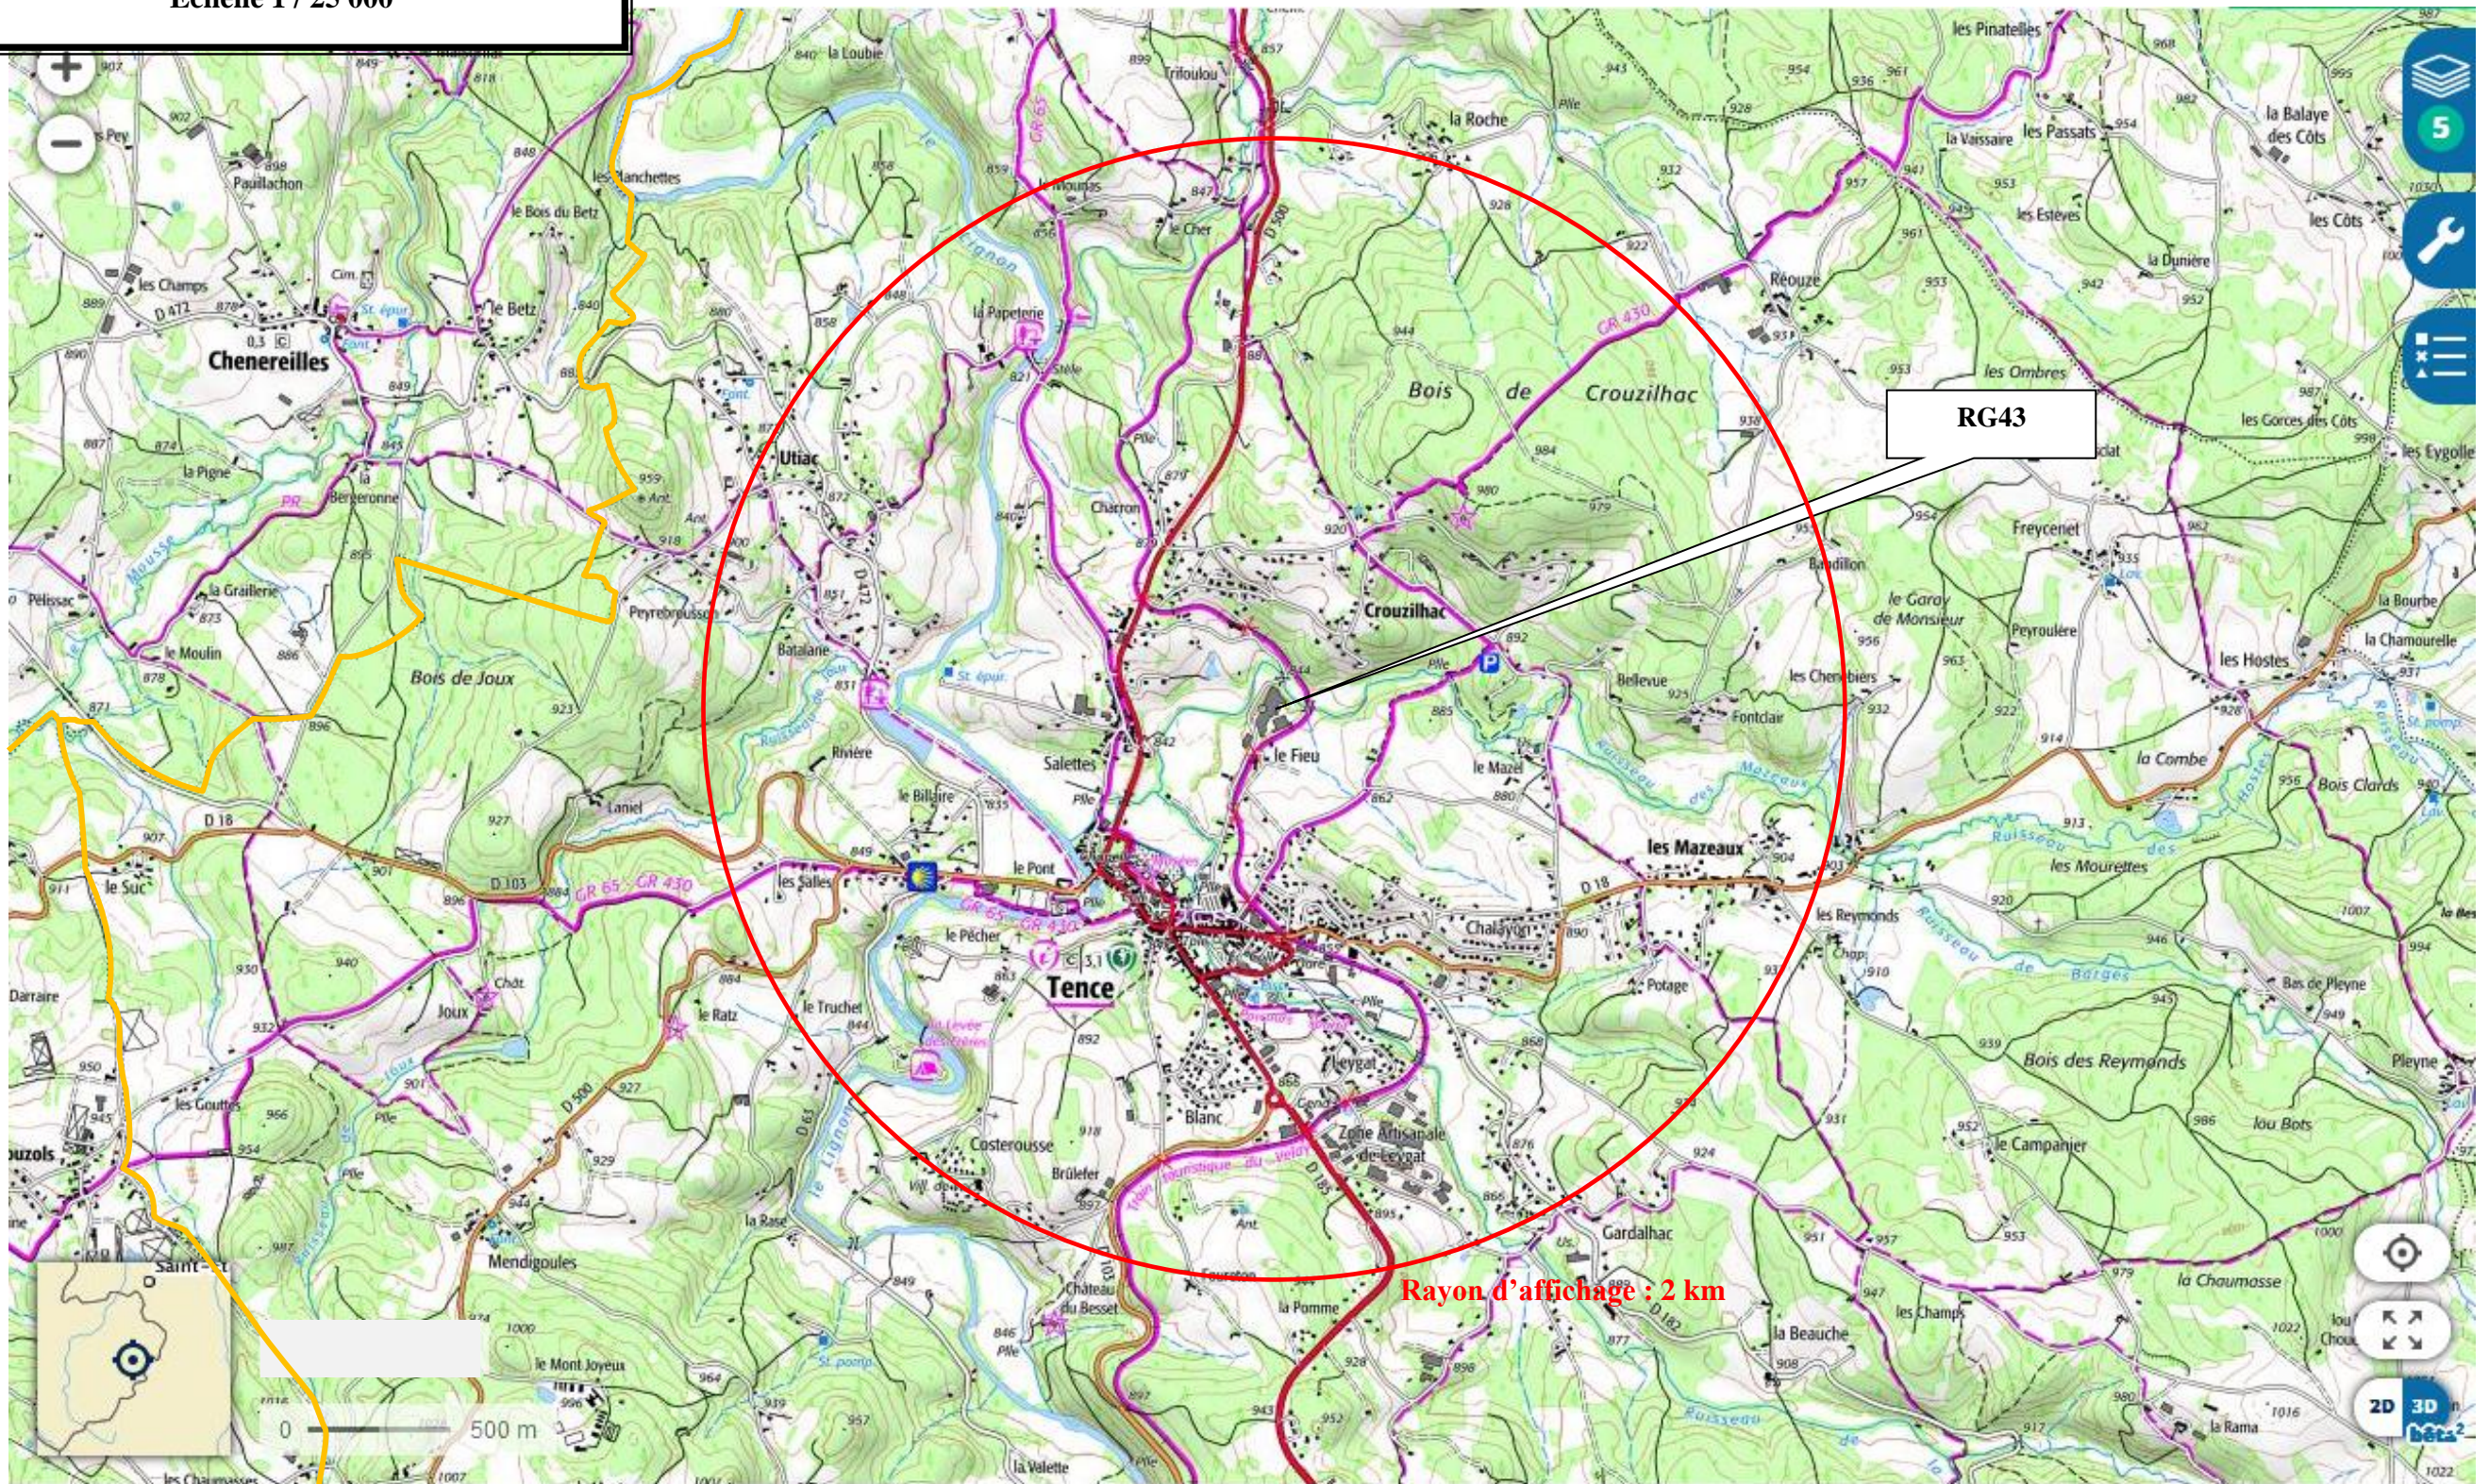

— : Limites communales

Source Géoportail / Vue du 2 décembre 2019