




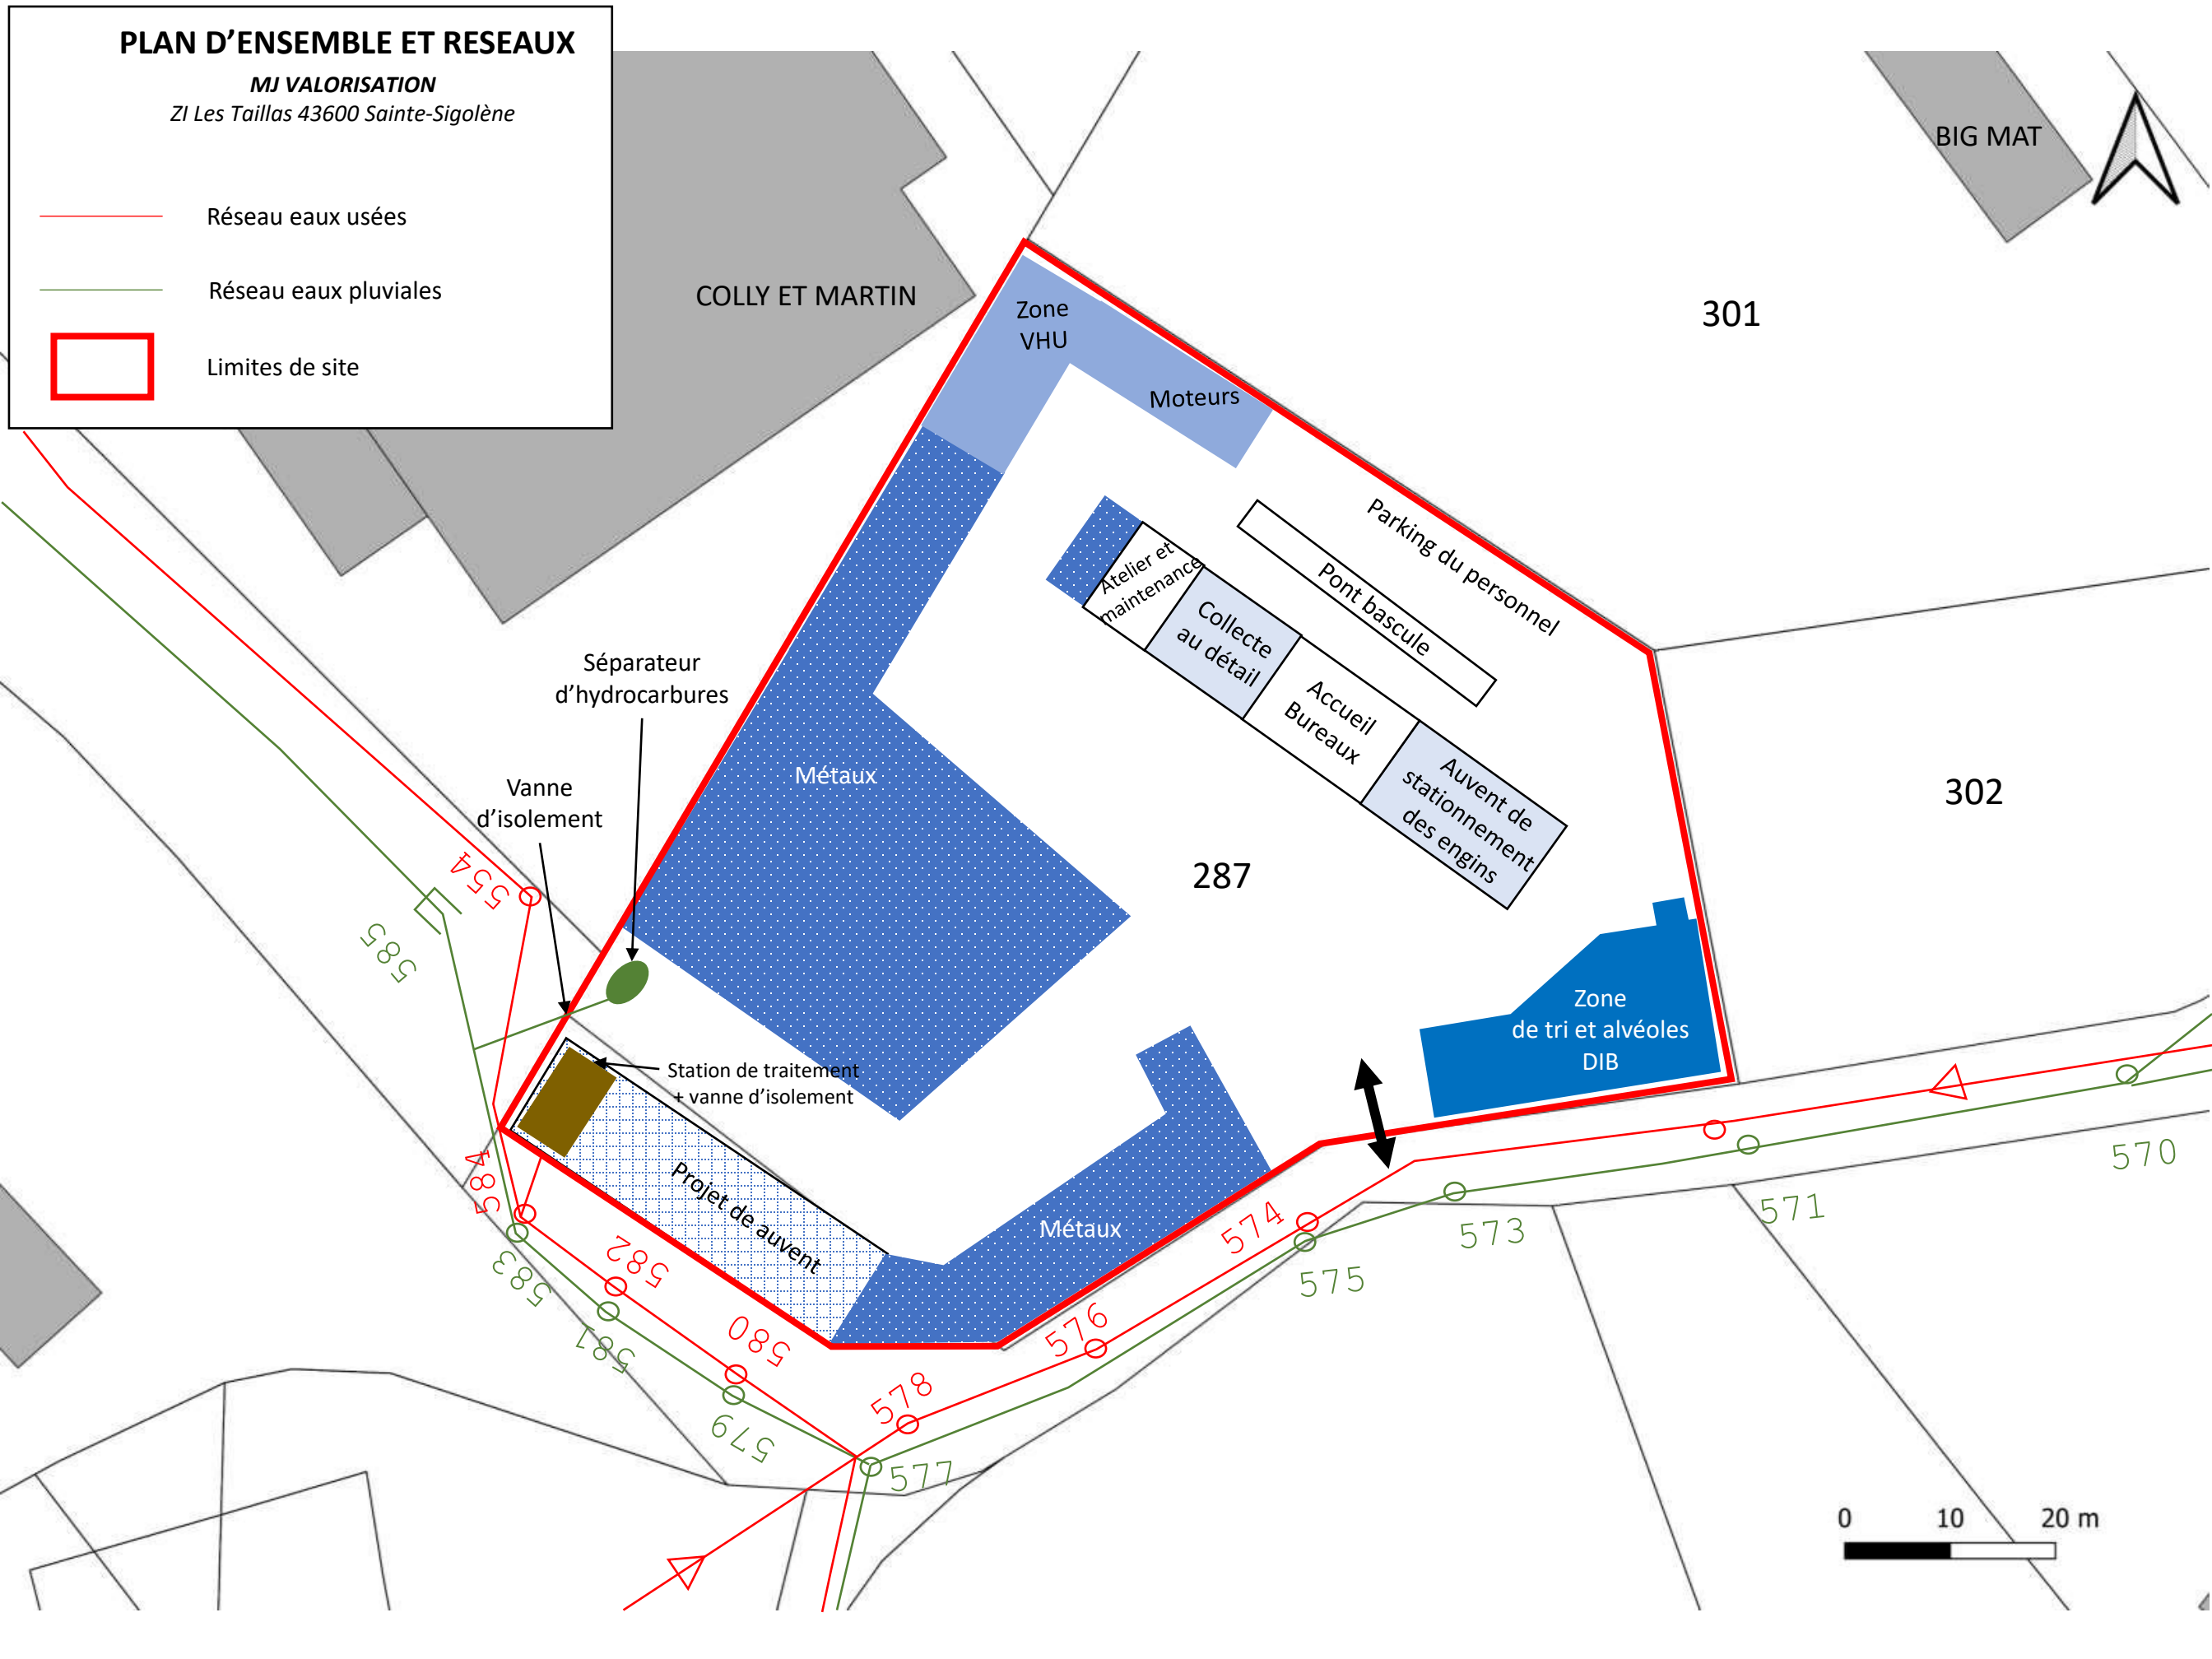
# PLAN D'ENSEMBLE ET RESEAUX

MJ VALORISATION

ZI Les Taillas 43600 Sainte-Sigolène

-  Réseau eaux usées
-  Réseau eaux pluviales
-  Limites de site

BIG MAT



COLLY ET MARTIN

301

302

287

