



# Plan des rubriques ICPE – ISOLFRANCE – Lempdes sur Allagnon

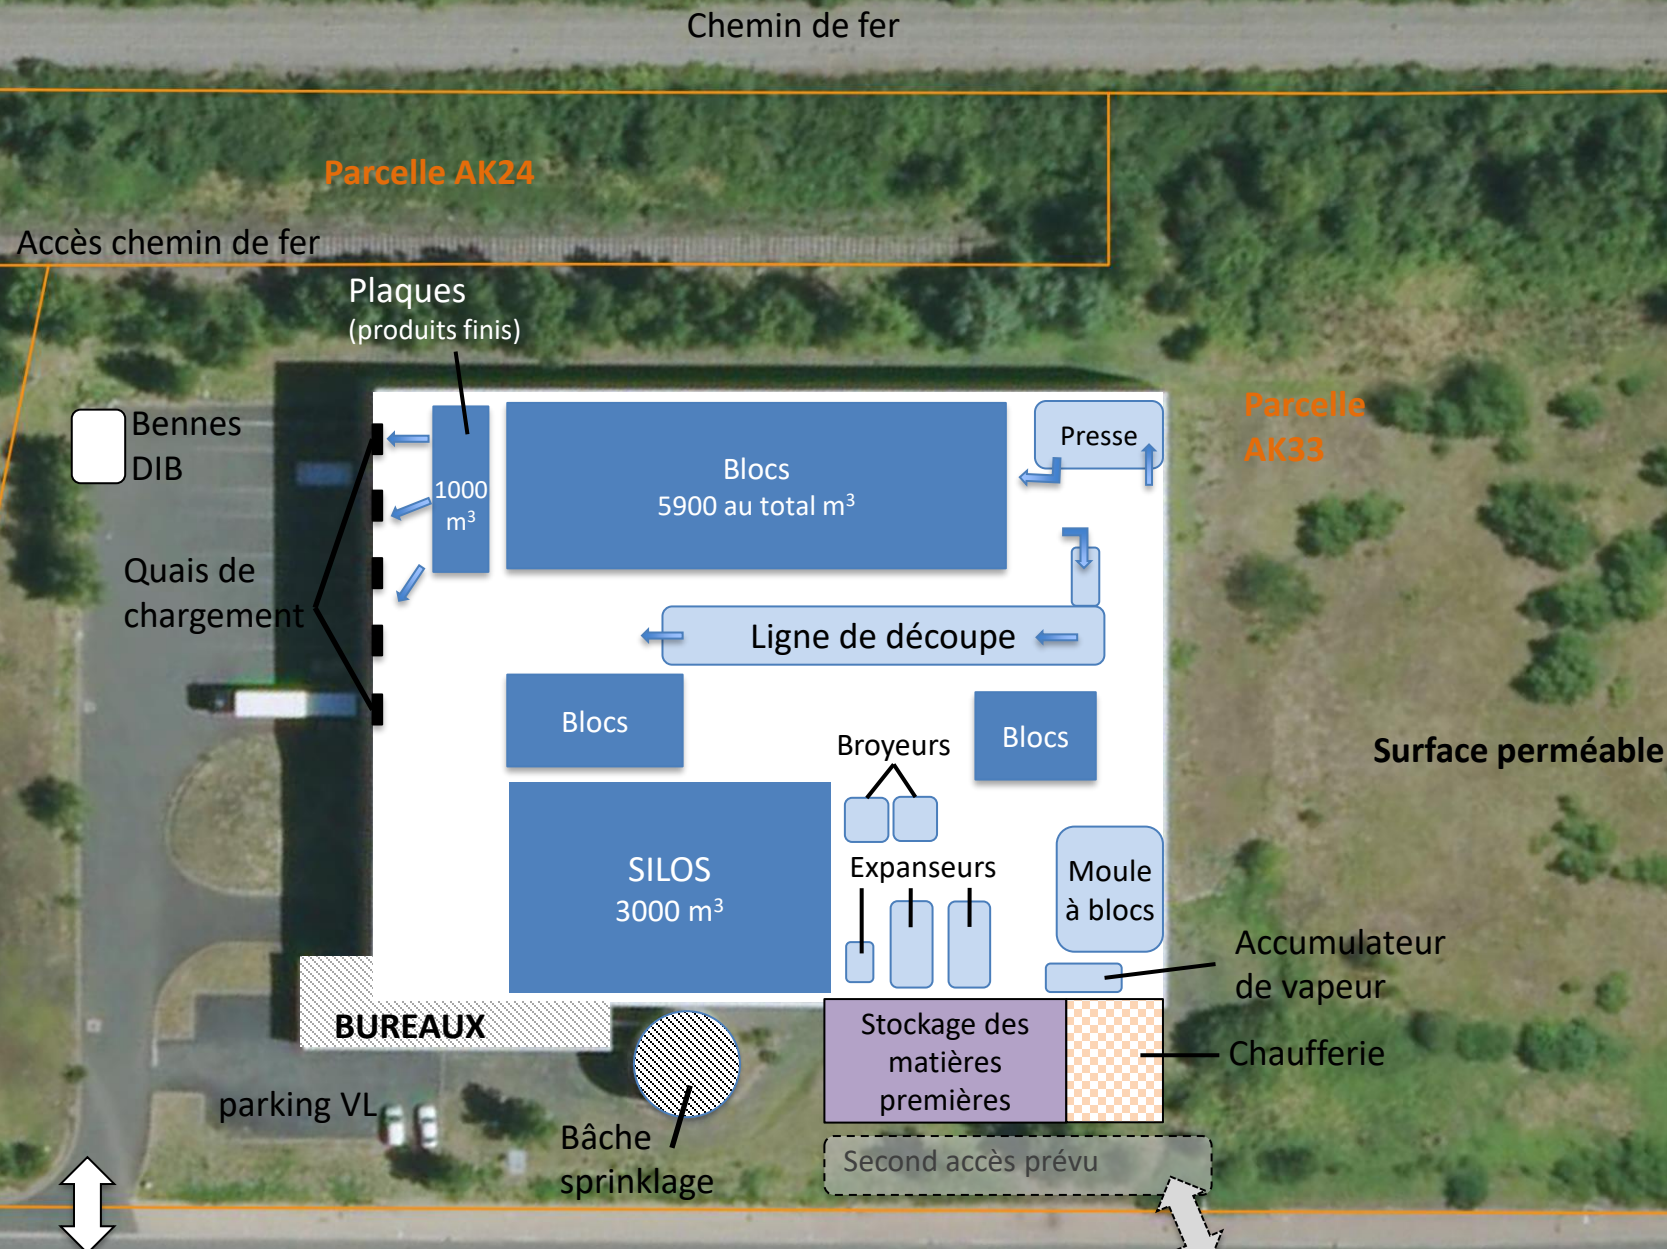

- Rubrique 2910-A 2,147 MW
- Rubrique 2661 : 24 t/j
- Rubrique 2663 : 9 900 m<sup>3</sup>
- Rubrique 2662 : 300 m<sup>3</sup>

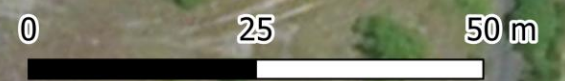

# Plan des zones à risque – ISOLFRANCE – Lempdes sur Allagnon

Zones à risque incendie



Chemin de fer

Parcelle AK24

Accès chemin de fer

Plaques  
(produits finis)

Bennes  
DIB

Quais de  
chargement

1000  
m<sup>3</sup>

Blocs  
5900 au total m<sup>3</sup>

Presse

Parcelle  
AK33

Ligne de découpe

Parcelle  
AK32

Blocs

Broyeurs

Blocs

Surface perméable



SILOS  
3000 m<sup>3</sup>

Expandeurs

Moule à blocs

Accumulateur  
de vapeur

BUREAUX

parking VL

Bâche  
sprinklage

Stockage des  
matières  
premières

Chaufferie

Second accès prévu



0 25 50 m

