


Schéma du désenfumage – ISOLFRANCE – Lempdes sur Allagnon

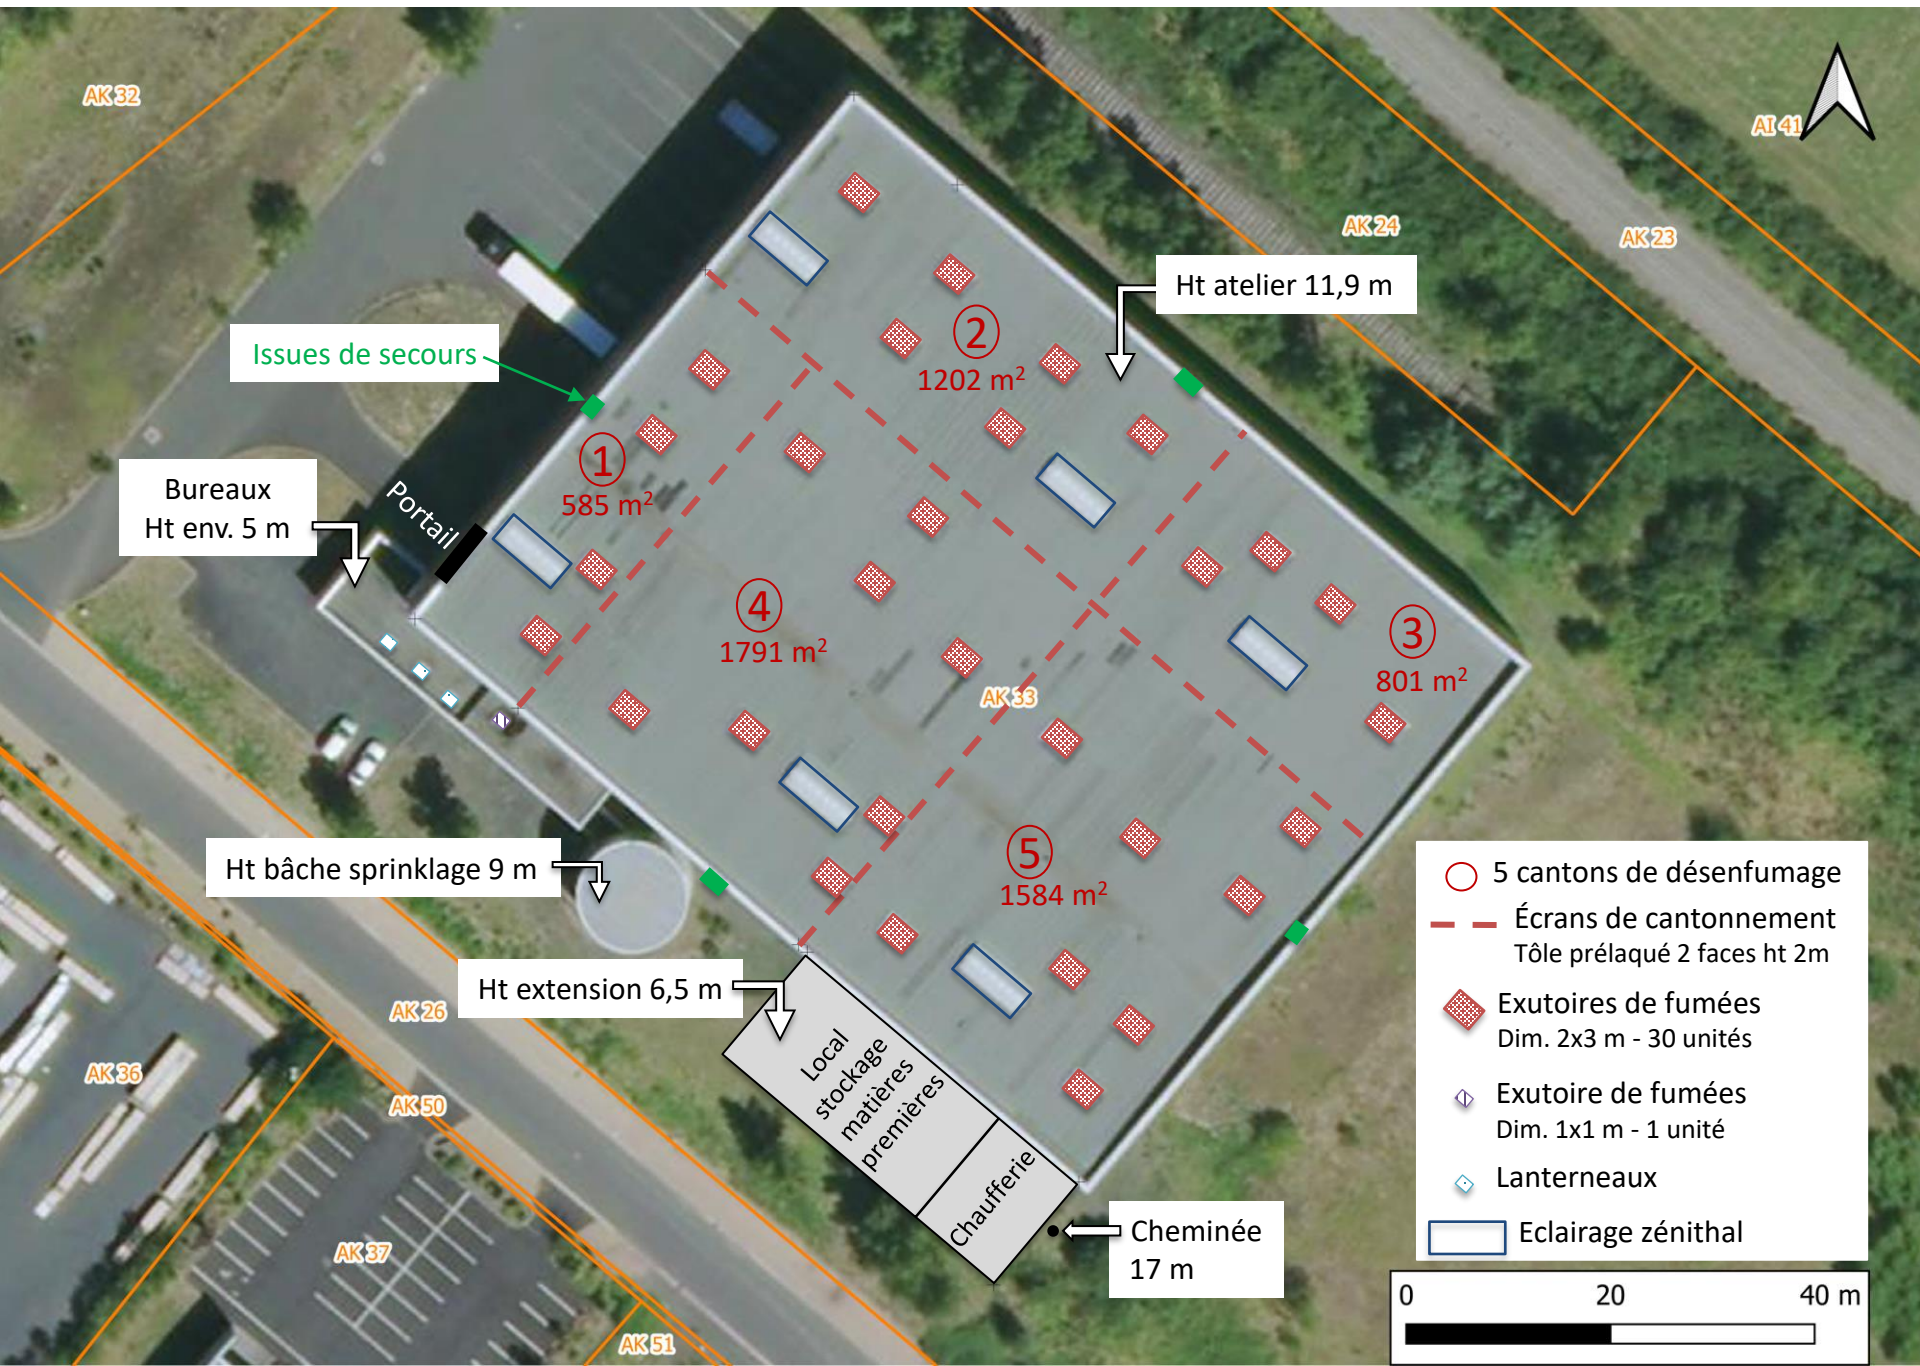

Issues de secours

Bureaux
Ht env. 5 m

Ht bâche sprinklage 9 m

Ht extension 6,5 m

Ht atelier 11,9 m

1
585 m²

2
1202 m²

4
1791 m²

3
801 m²

5
1584 m²

Local
stockage
matières
premières

Chaufferie

Cheminée
17 m

- 5 cantons de désenfumage
- - - Écrans de cantonnement
Tôle prélaquée 2 faces ht 2m
- Exutoires de fumées
Dim. 2x3 m - 30 unités
- ◆ Exutoire de fumées
Dim. 1x1 m - 1 unité
- ◇ Lanterneaux
- Eclairage zénithal

