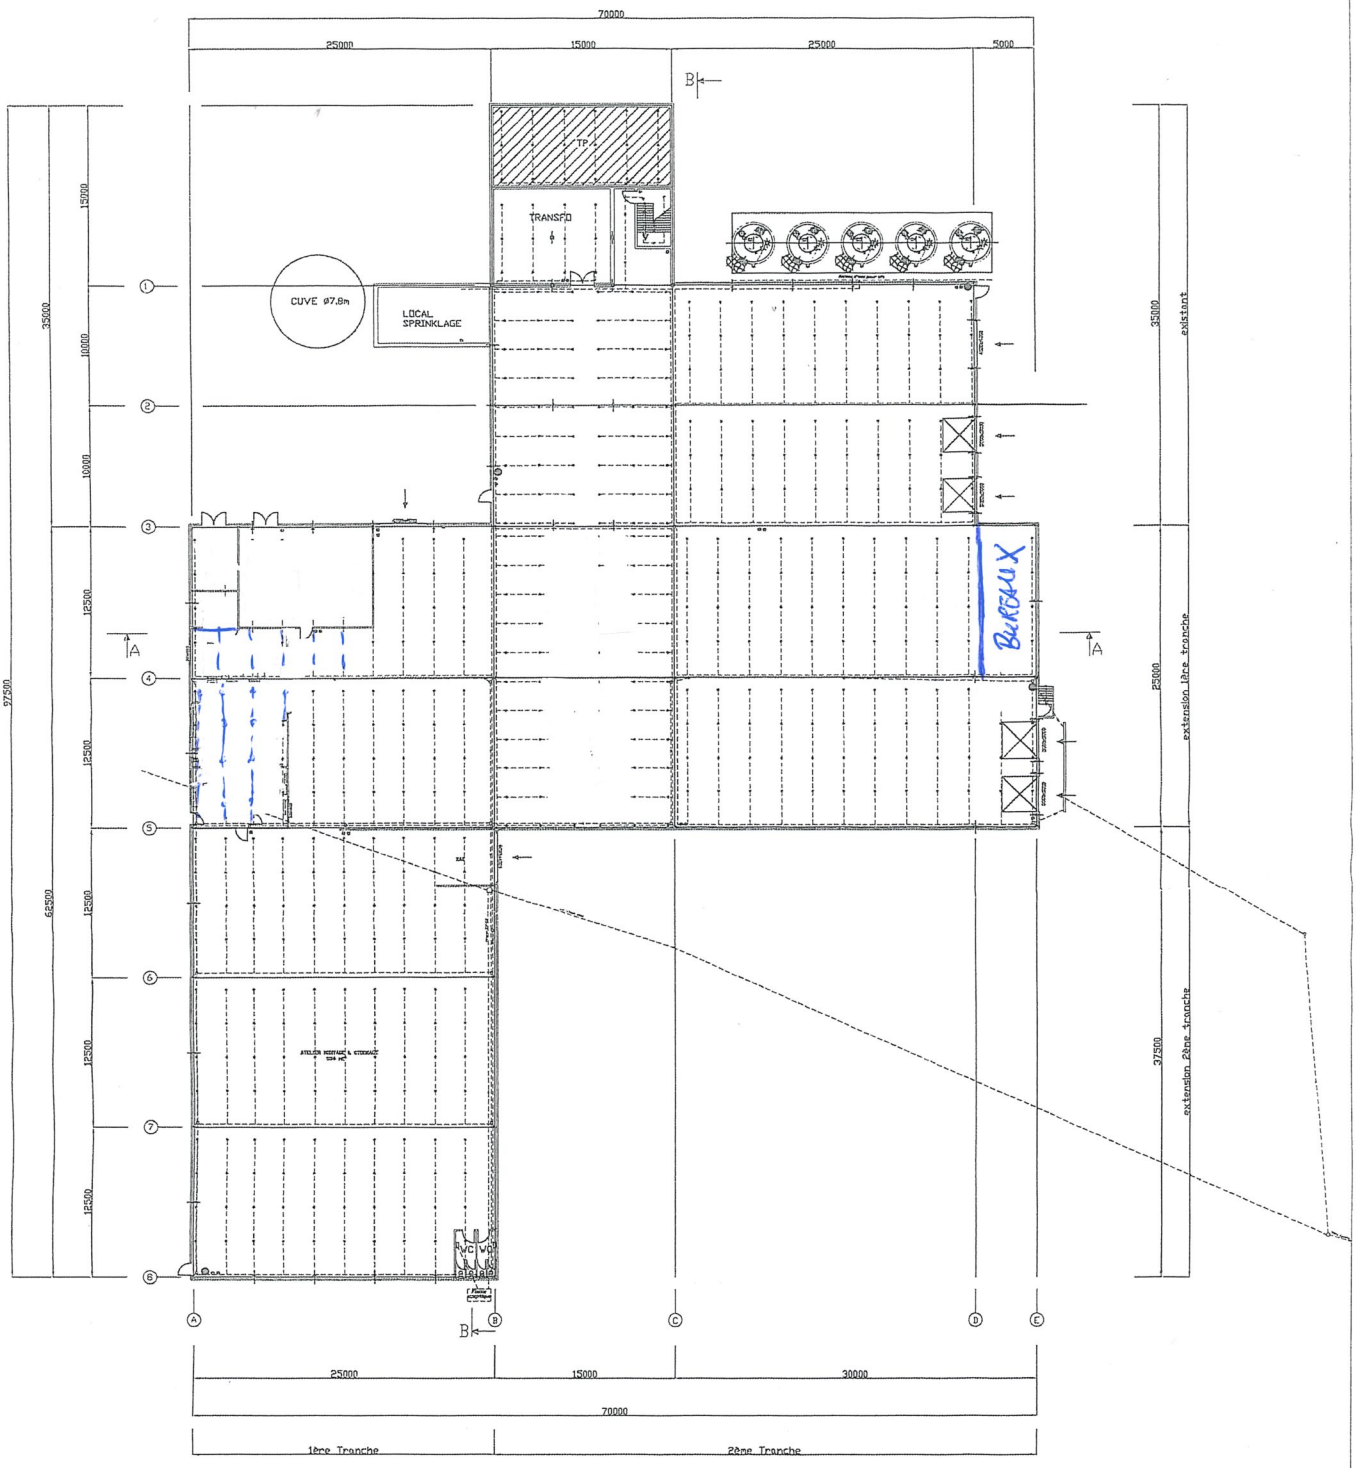

Réseau E.P

Réseau Sprinklage

2					
1					
B	24-02-2005	Plan de coupe	Fierro		
Rev.	Date	DESCRIPTION/Description	De	Vérifié par	

jm technologies
ZI de Lachaud-43620-Saint Pal de Mons-FRANCE

CLIENT/Customer: J RECYCLING 2020

IMPLANTATION/Plant: Réseau incendie

AFFAIRE/Job:

ARTICLE:

GROUPE/Group:

N°PIECE/Pieces N°:

MATERIAUX/Material:

ECHELLE/Scale: 1:500

DATE/Date: 25-11-2008

Poids statique:

Poids dynamique:

PLAN N°/Drawing N°:

Rev.: 0

0 10 20 30 40 50 60 70 80 90 100