

**PJ N° 3 :**

Un plan d'ensemble à l'échelle 1/1000 sur lequel sont indiqués les disposition projetées de l'installation, l'affectation des constructions et terrains avoisinants et le tracé de tous les réseaux existants, canaux et cours d'eaux

PAL YVES – MONT-CHAUX – PEYREDEYRE  
43700 CHASPINHAC

CENTRE DE RECYCLAGE  
DE DECHETS INERTES  
ARCHAUD (43)

PLAN TOPOGRAPHIQUE – ETAT DES LIEUX

Fond cadastral : Section D d'après plan au 1/2500

Echelle 1:1000

15/01/2019

Opération N°.2


– MISE A JOUR DU CENTRE DE RECYCLAGE

9/1.26 : Mise a jour du site janvier 2019 (OP2)  
9/1.26 : Modification voie acces juin 2015 (OP1)  
9/1.26 : Etat des lieux janvier 2015 (OP0)  
254 : NUMERO DE PARCELLE CADASTRALE

Levé et dressé par :  
Cabinet de Géomètre FREITAS  
Géomètre-Topographe  
16, rue du Pont  
43750 VALS PRES LE PUY  
Tel : 04.71.02.41.16  
Télécopie : 04.71.04.16.82  
Email: cabinet.freitas@wanadoo.fr

SYSTEME DE COORDONNEES CC45 (2015)  
NIVELLEMENT NGF-IGN.69 PLAN INITIAL

DOSSIER : 2015-4-0551  
DESSIN : PAL\_VERGEZAC\_ARCHAUD\_2015-4-0551.DWG

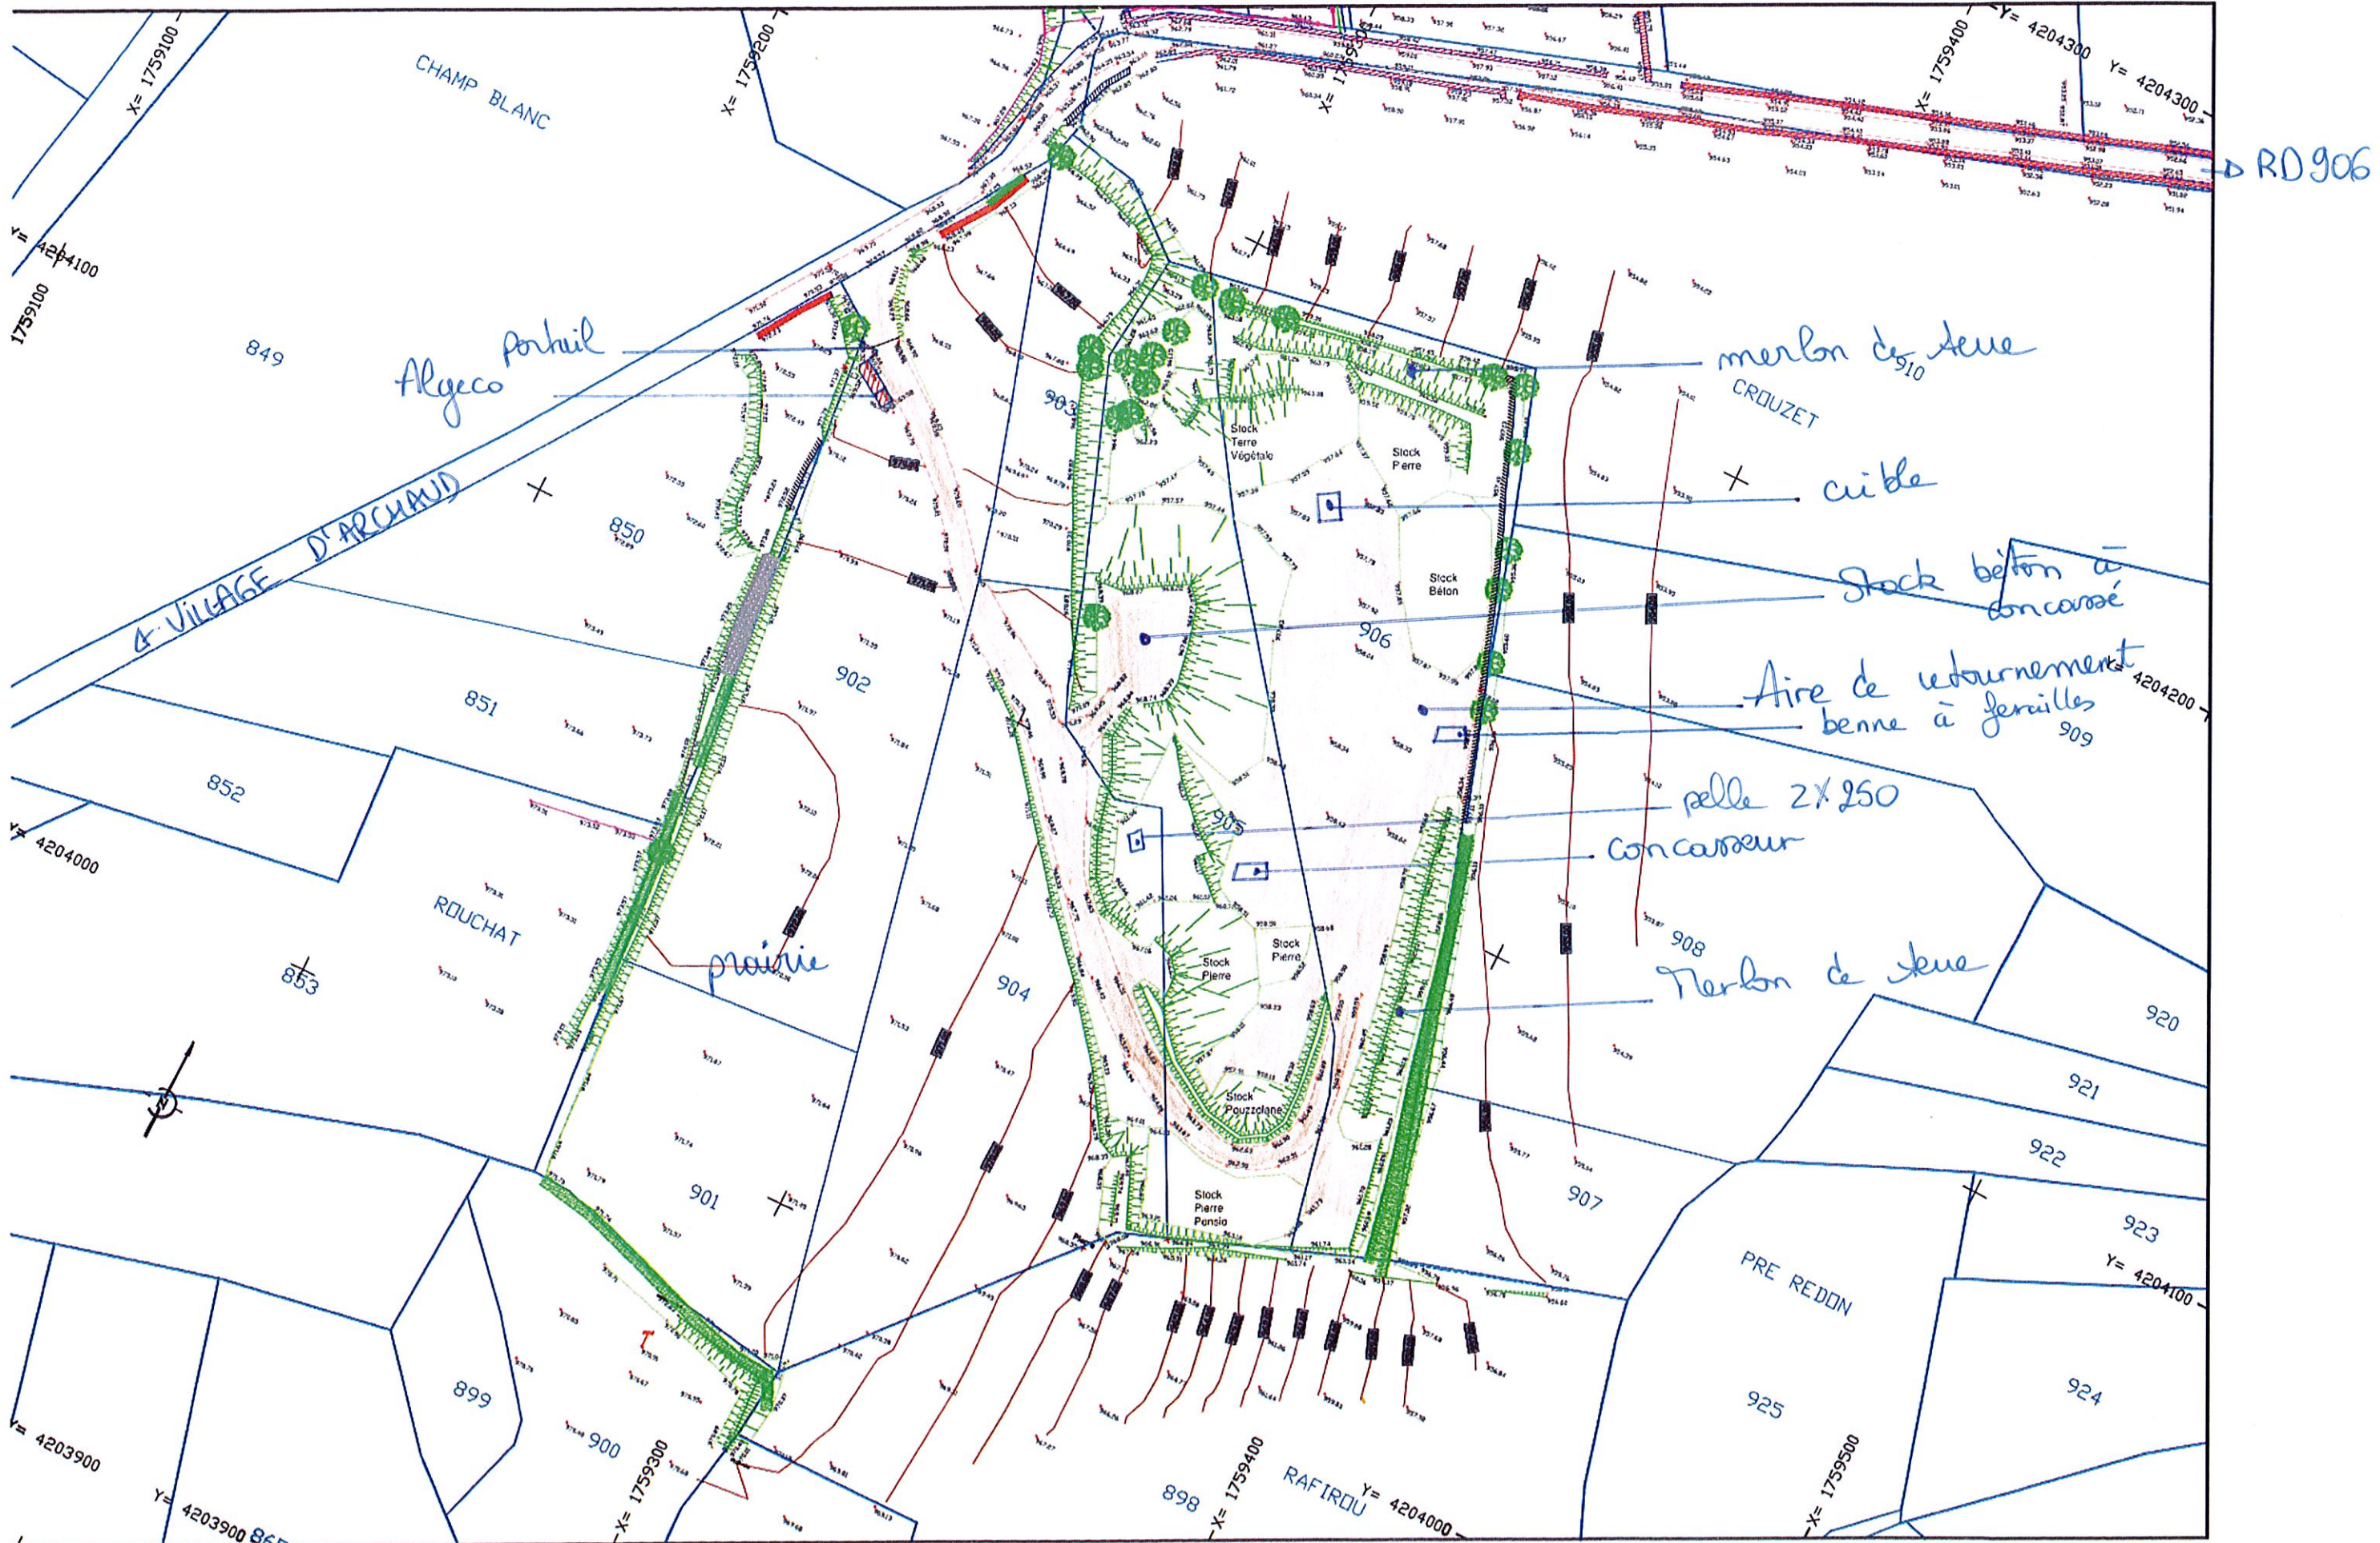

CHAMP BLANC

X= 1759100

Y= 4204100

849

Algeco Porhail

VILLAGE D'ARCHAUD

850

851

852

Y= 4204000

ROUCHAT

853

prairie

902

904

901

Y= 4203900

Y= 4203900

899

900

X= 1759300

898

X= 1759400

RAFIRDU

Y= 4204000

PRE REDON

925

924

923

Y= 4204100

922

921

920

Merlon de seu

pelle 2x250  
conasseur

Aire de retournement  
benne à ferrailles

Stock béton  
concassé

cible

merlon de seu  
CROUZET

RD 906

Y= 4204300

X= 1759400