

DEPARTEMENT DE LA HAUTE-LOIRE

COMMUNE DE GRAZAC

Villedemont

Section D

PLAN DES EMPRISES


Aménagement sécurisé des accès
à la passerelle himalayenne
des Gorges du Lignon




Cédric GONNACHON

Géomètre-Expert Foncier D.P.L.G.
215 Chemin de la Galoche
43200 YSSINGEAUX
Tél : 04.71.59.14.79
Mél : cedric.gonnachon@geometre-expert.fr

Référence dossier :	6695e-DA-18
Date :	12 Décembre 2022
Echelle :	1/2000

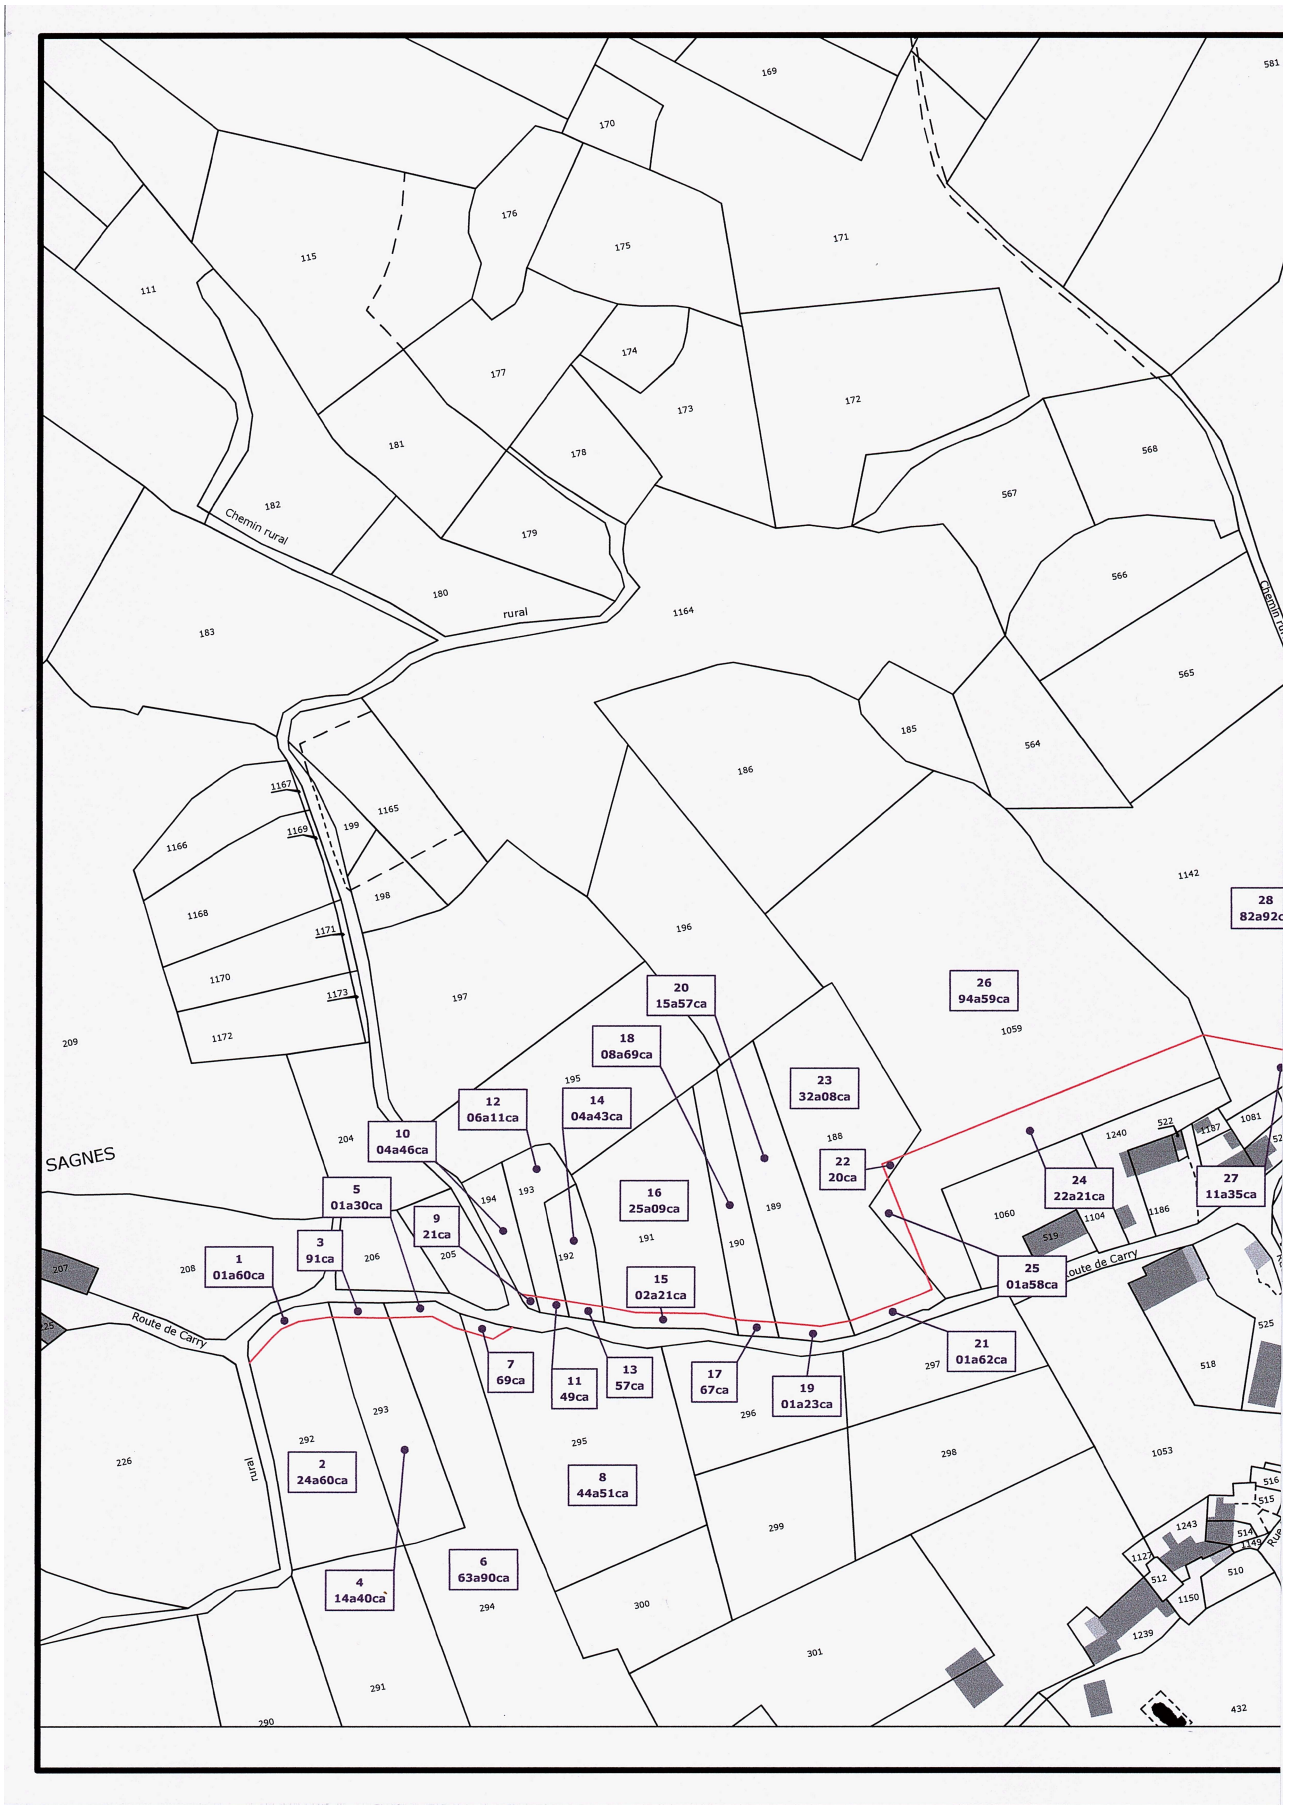


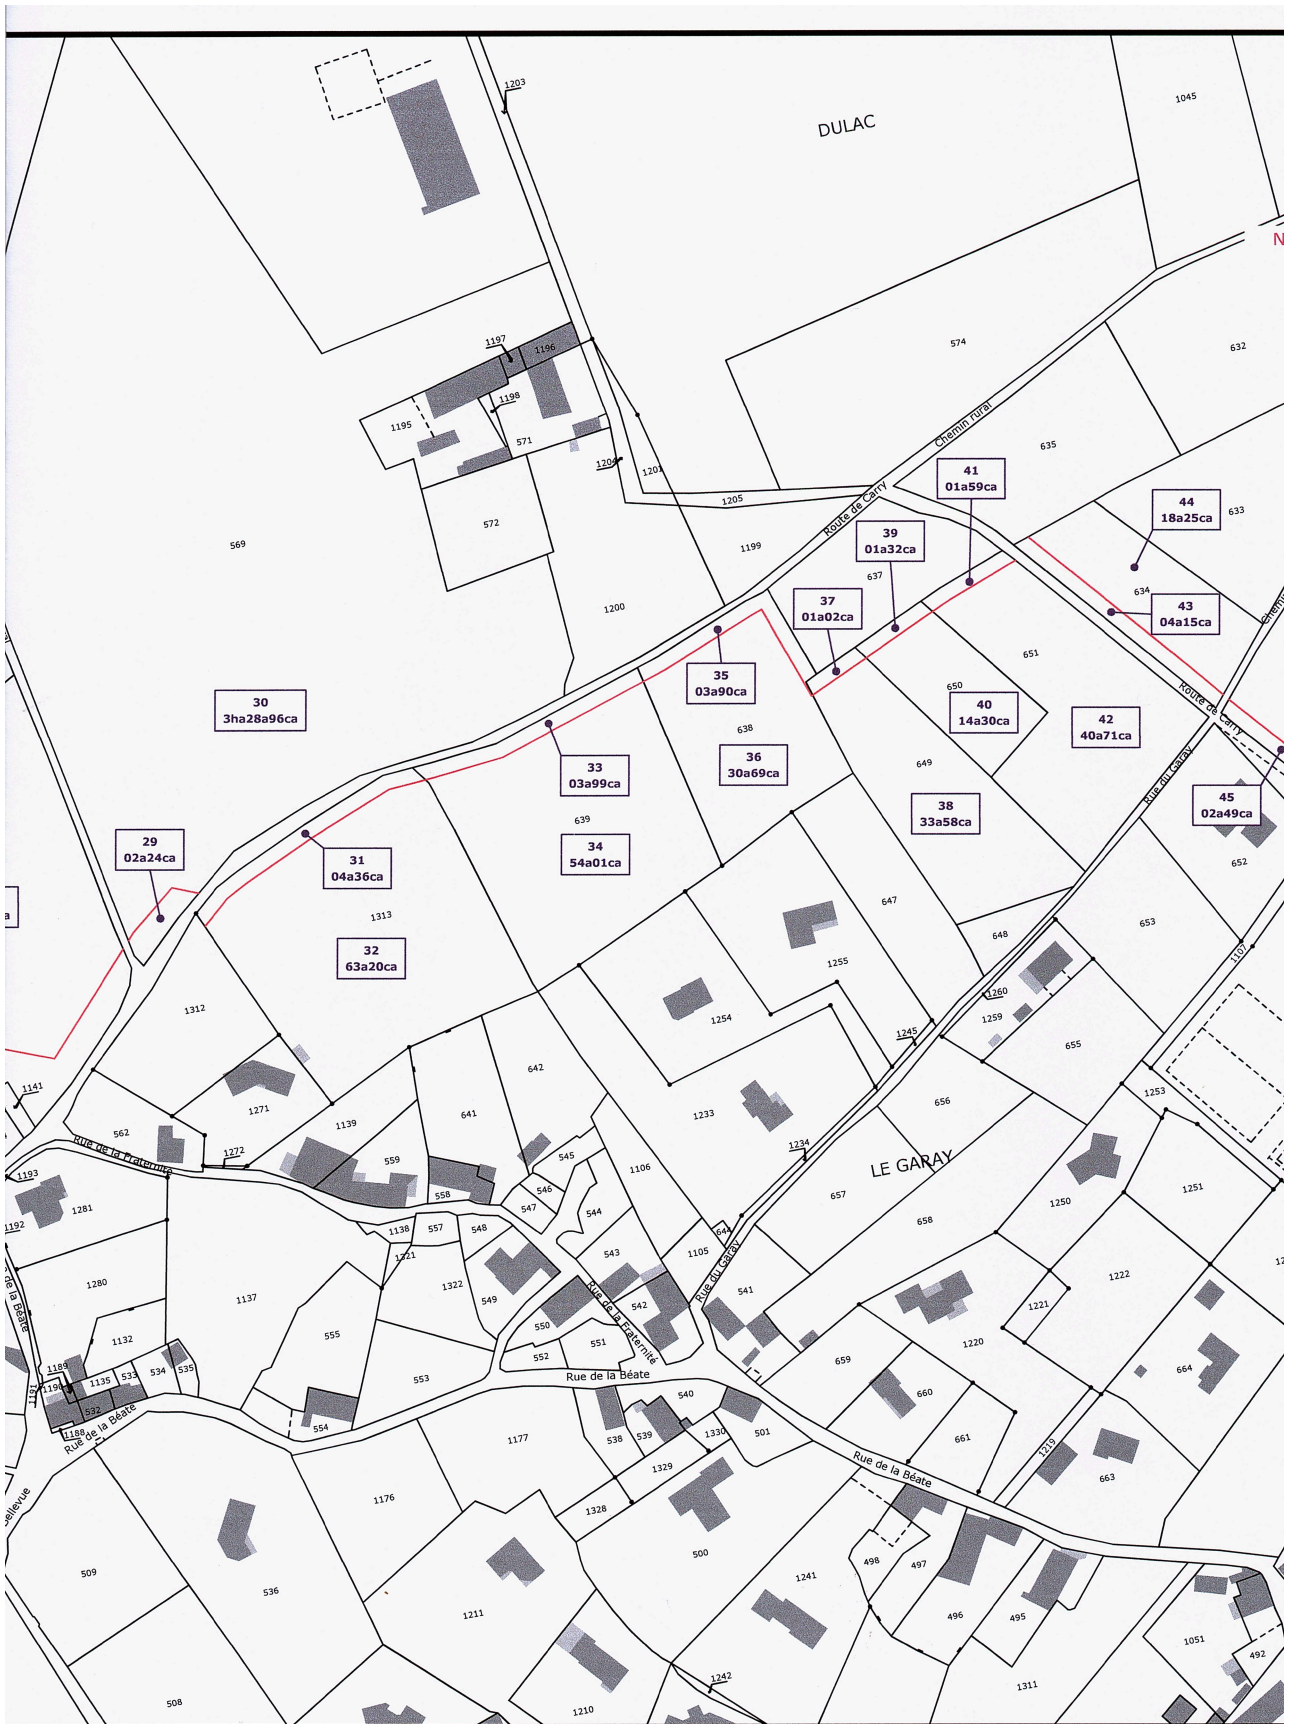

Cédric GONNACHON

Géomètre-Expert

215 Chemin de la Galoche, 43200 YSSINGEAU

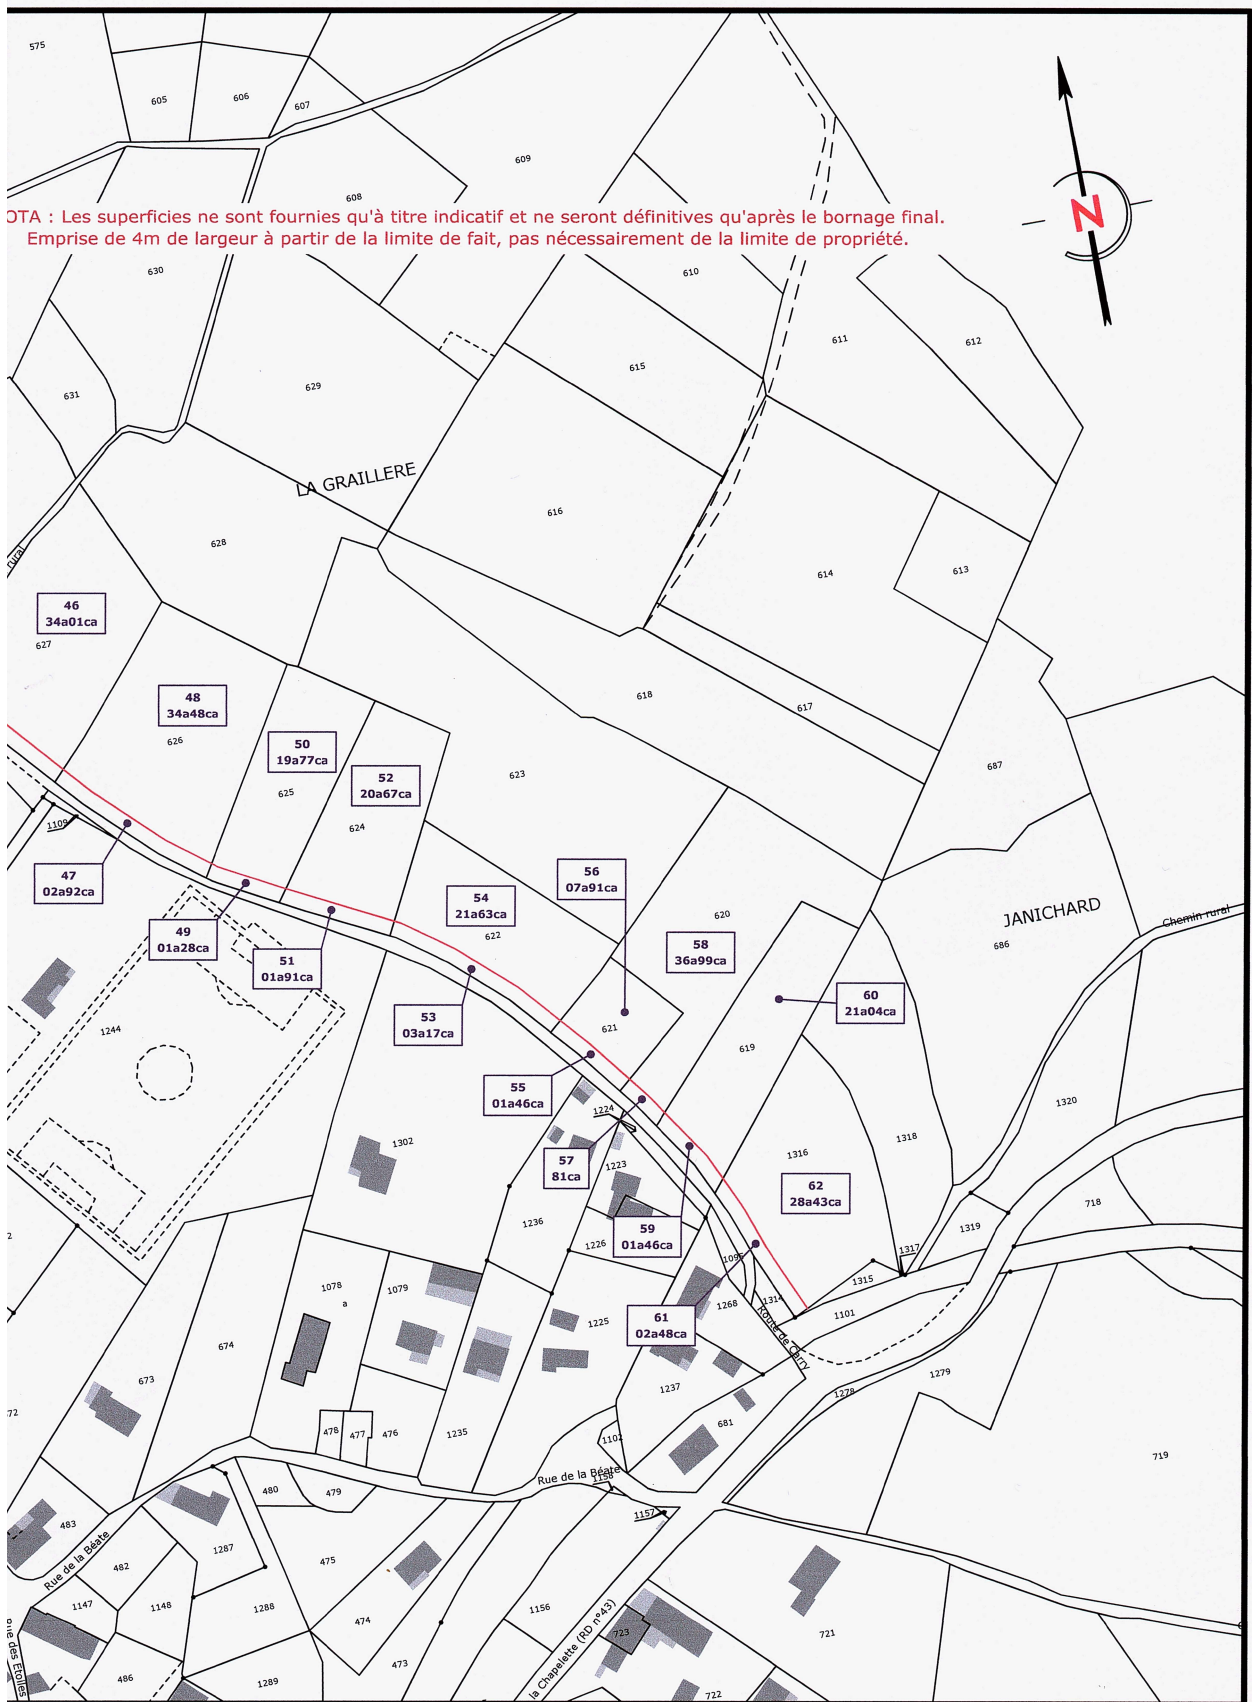

Tél : 04.71.59.14.79

Réf : 6695e-DA-18

12 Décembre 2022

DEPARTEMENT DE LA HAUTE-LOIRE

COMMUNE DE GRAZAC

Route de la Chapelette

Parcelle D 692

PLAN DES EMPRISES

Aménagement sécurisé des accès
à la passerelle himalayenne
des Gorges du Lignon



Cédric GONNACHON

Géomètre-Expert Foncier D.P.L.G.
215 Chemin de la Galoche
43200 YSSINGEAUX
Tél : 04.71.59.14.79
Mél : cedric.gonnachon@geometre-expert.fr

Référence dossier :	6873d-DA-20
Date :	21 Février 2023
Echelle :	1/2000

