

DEPARTEMENT DE LA HAUTE-LOIRE

COMMUNE DE SAINT MAURICE DE LIGNON

Mazard - Les Yverras - Rousson

Sections AO - CE - C

## PLAN DES EMPRISES


Aménagement sécurisé des accès  
à la passerelle himalayenne  
des Gorges du Lignon




**Cédric GONNACHON**

Géomètre-Expert Foncier D.P.L.G.  
215 Chemin de la Galoche  
43200 YSSINGEAUX  
Tél : 04.71.59.14.79  
Mél : cedric.gonnachon@geometre-expert.fr

Référence dossier :	6695d-DA-18
Date :	12 Décembre 2022
mise à jour :	10 Février 2023
Echelle :	1/2000

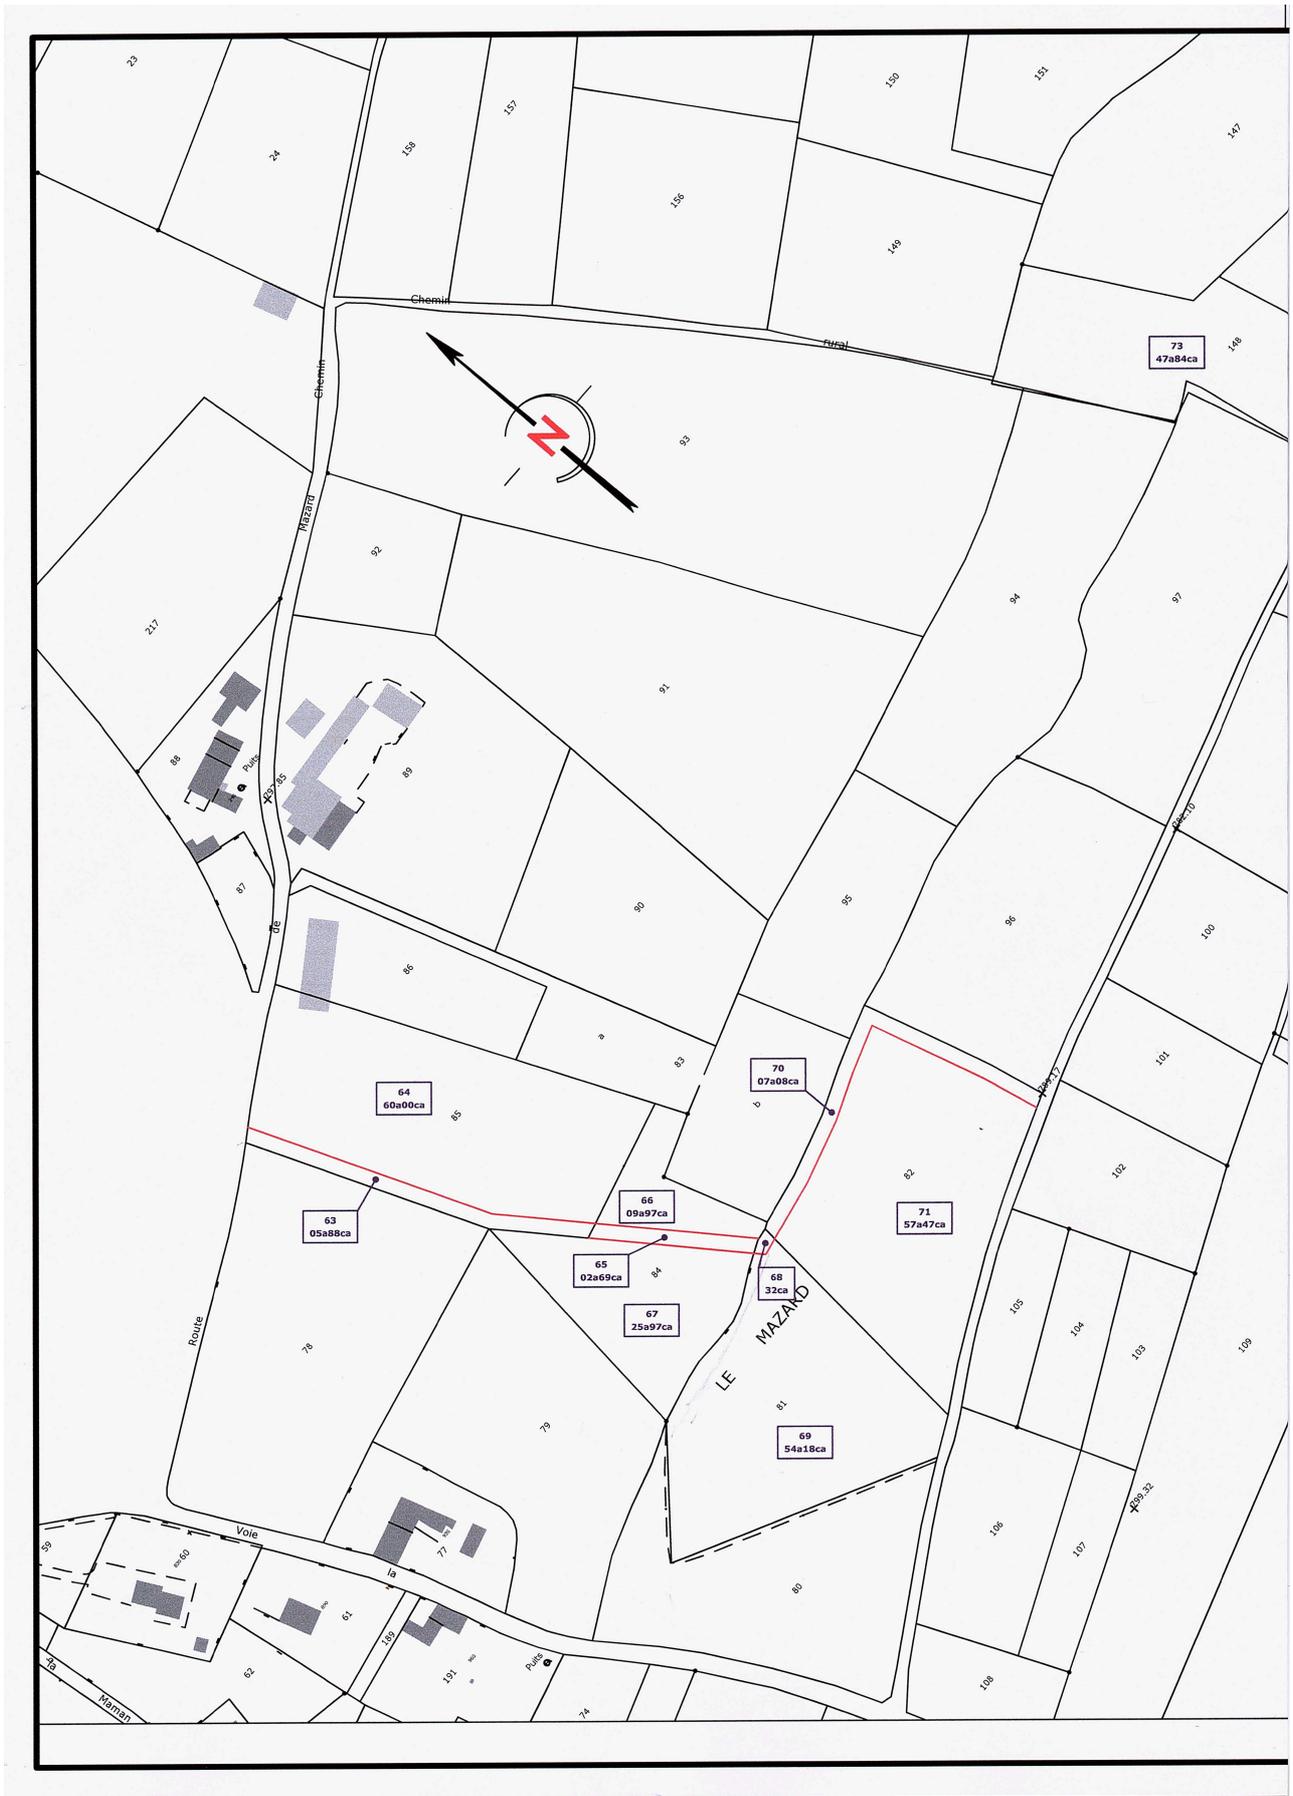

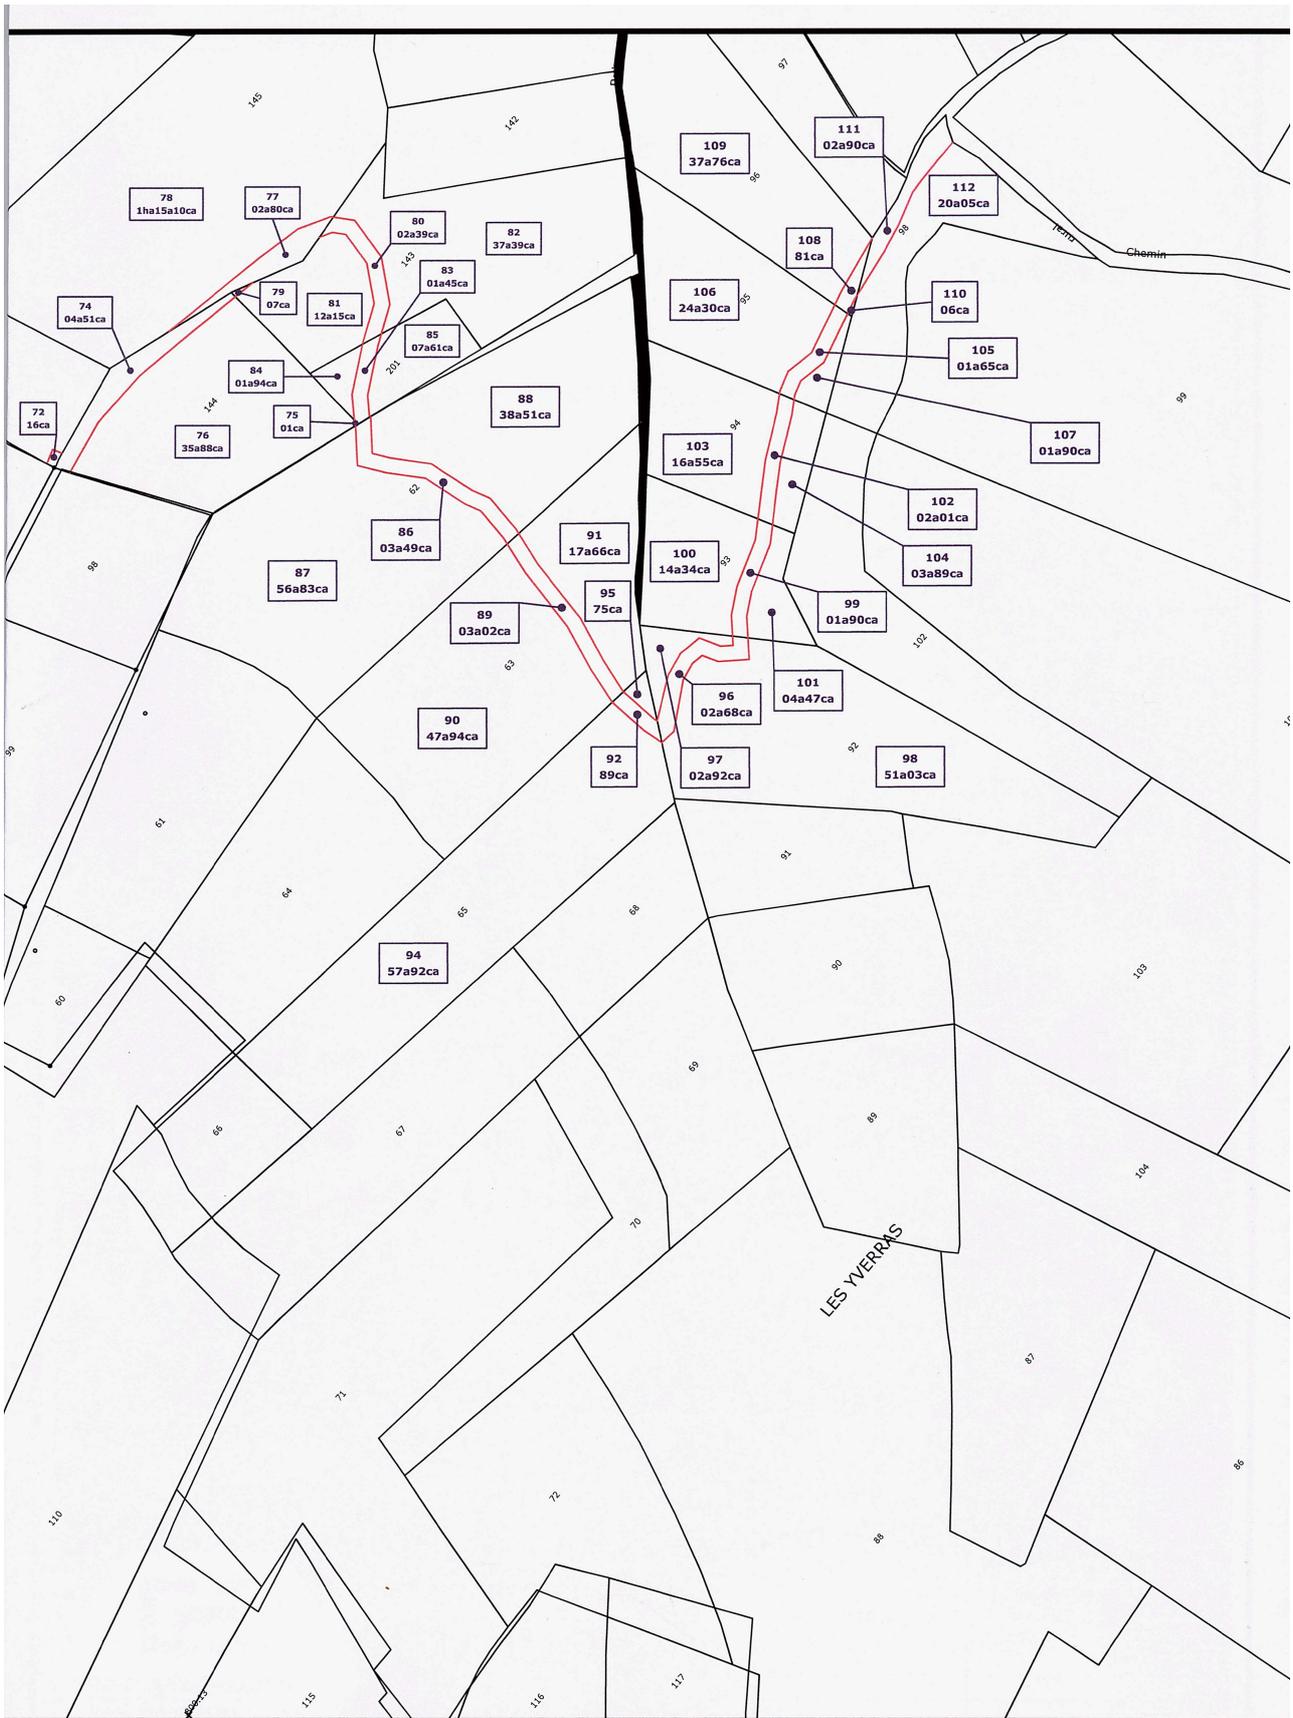

Cédric GONNACHON

Géomètre-Expert

215 Chemin de la Galoche, 43200 YSSINGEAU

NOTA : Les superficies ne sont fournies qu'à titre indicatif et ne seront définitives qu'après le bornage final.  
Emprise de 4m de largeur à partir de la limite de fait, pas nécessairement de la limite de propriété.

