



# PLAN DES BATIMENTS – DETAILS DE LA DISPOSITION DES LIEUX

## 1 – Bâtiment engraissement 450 places

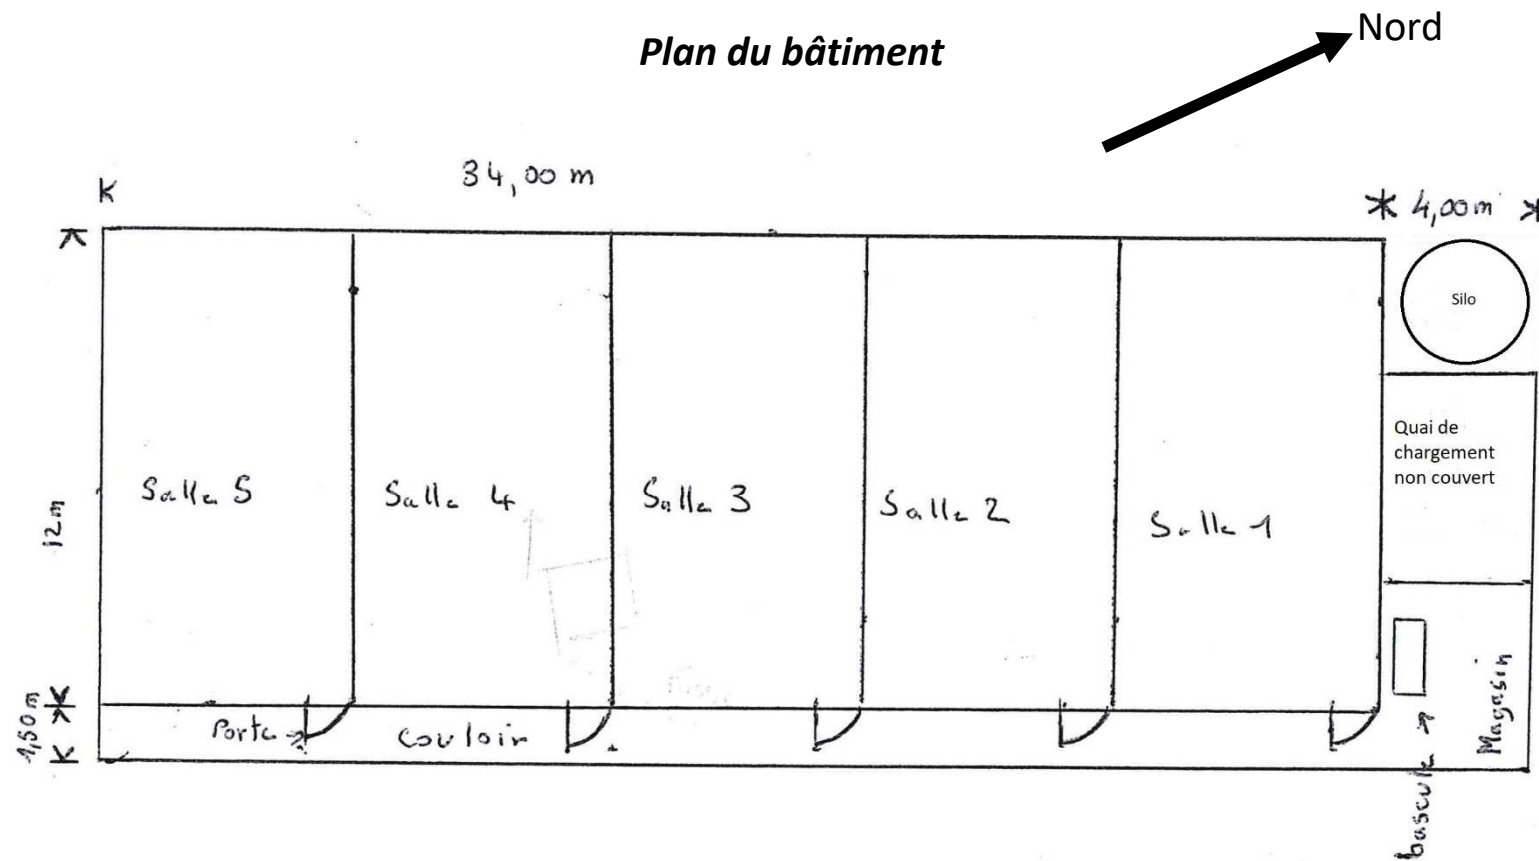


Plan d'une salle

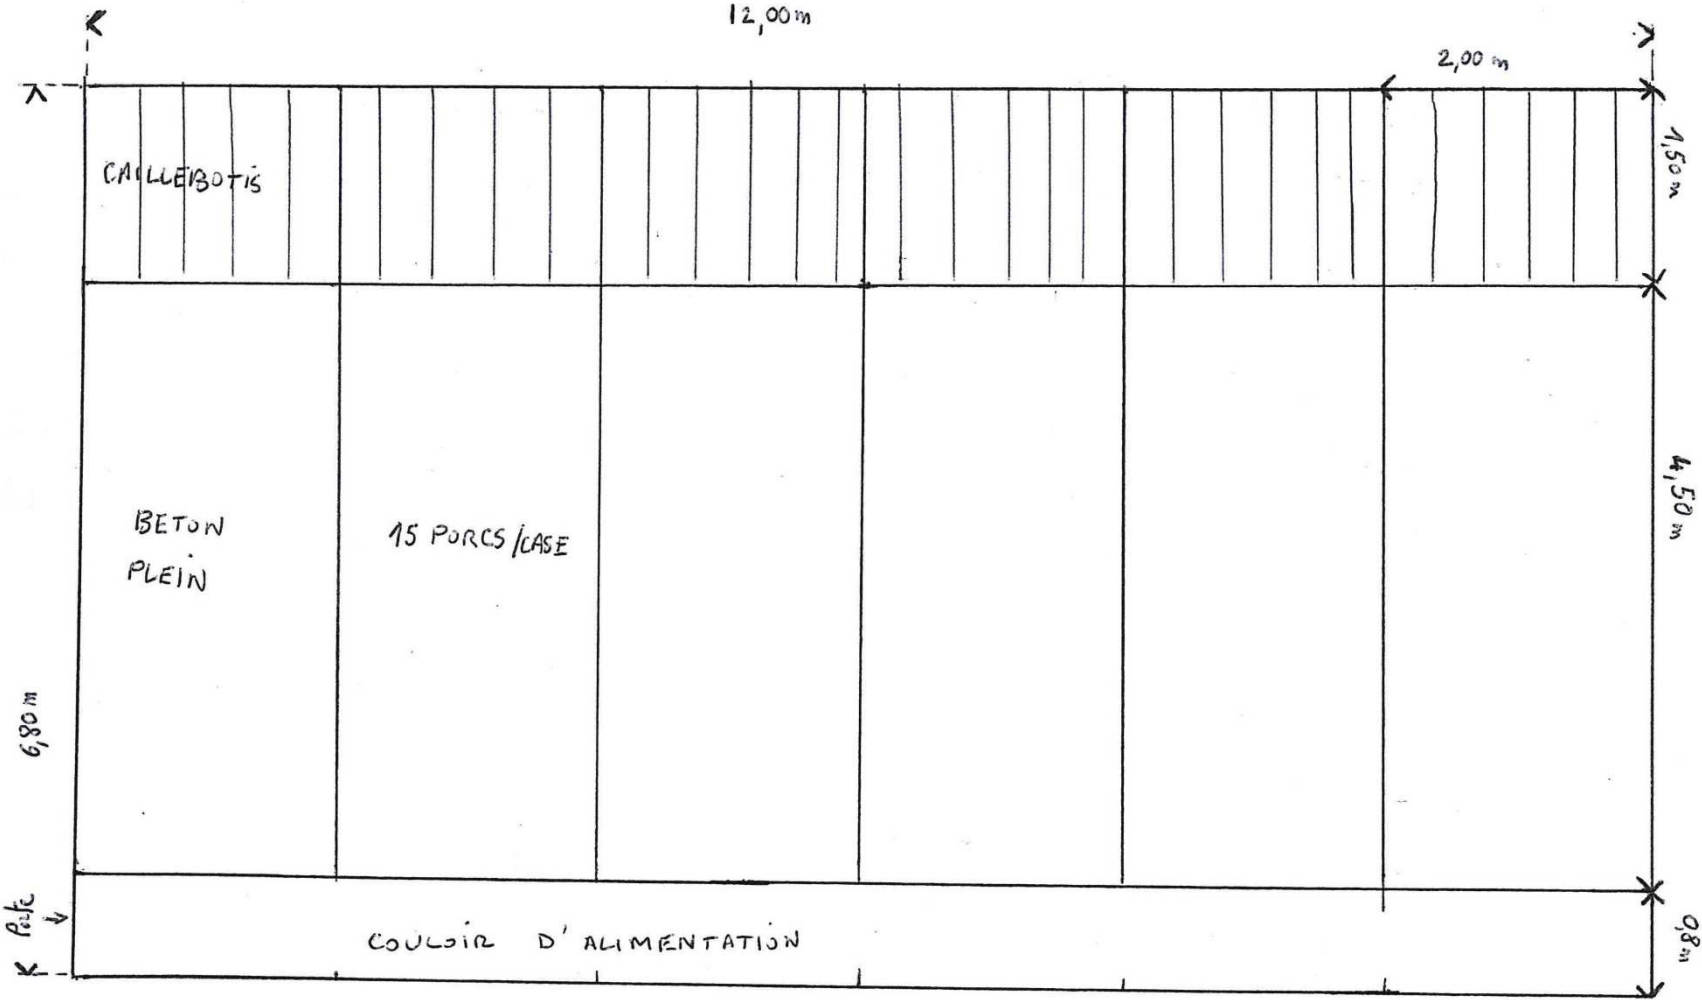

2 – Bâtiment post-sevrage 360 places

**Plan du bâtiment**

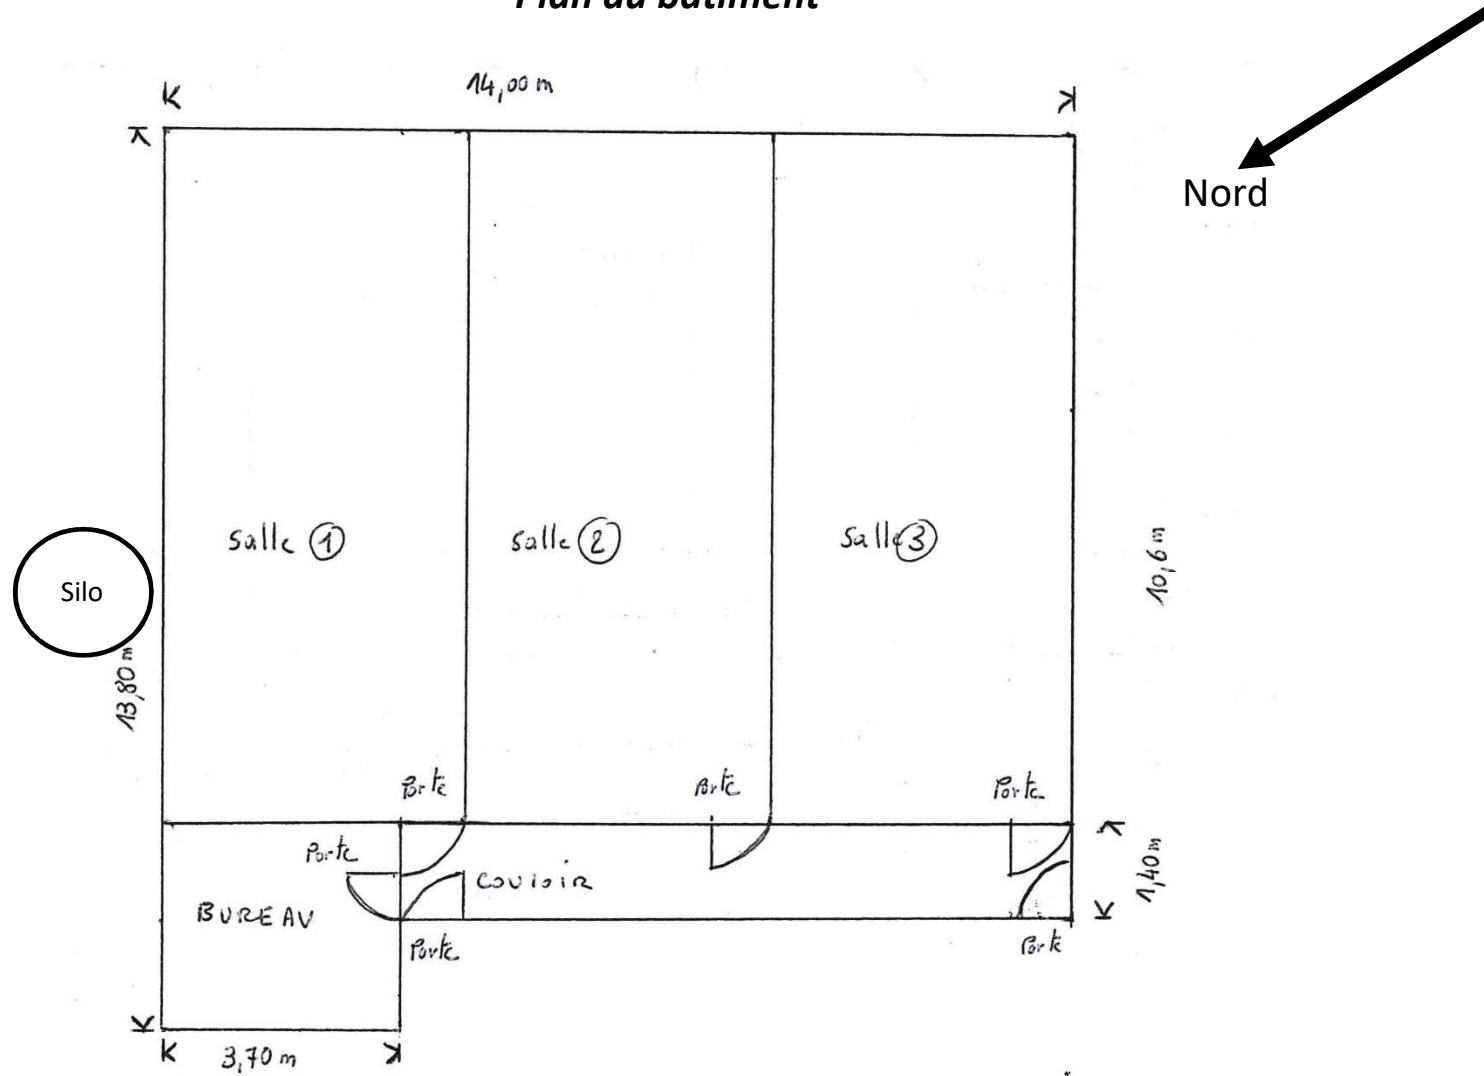

**Plan d'une salle**

