
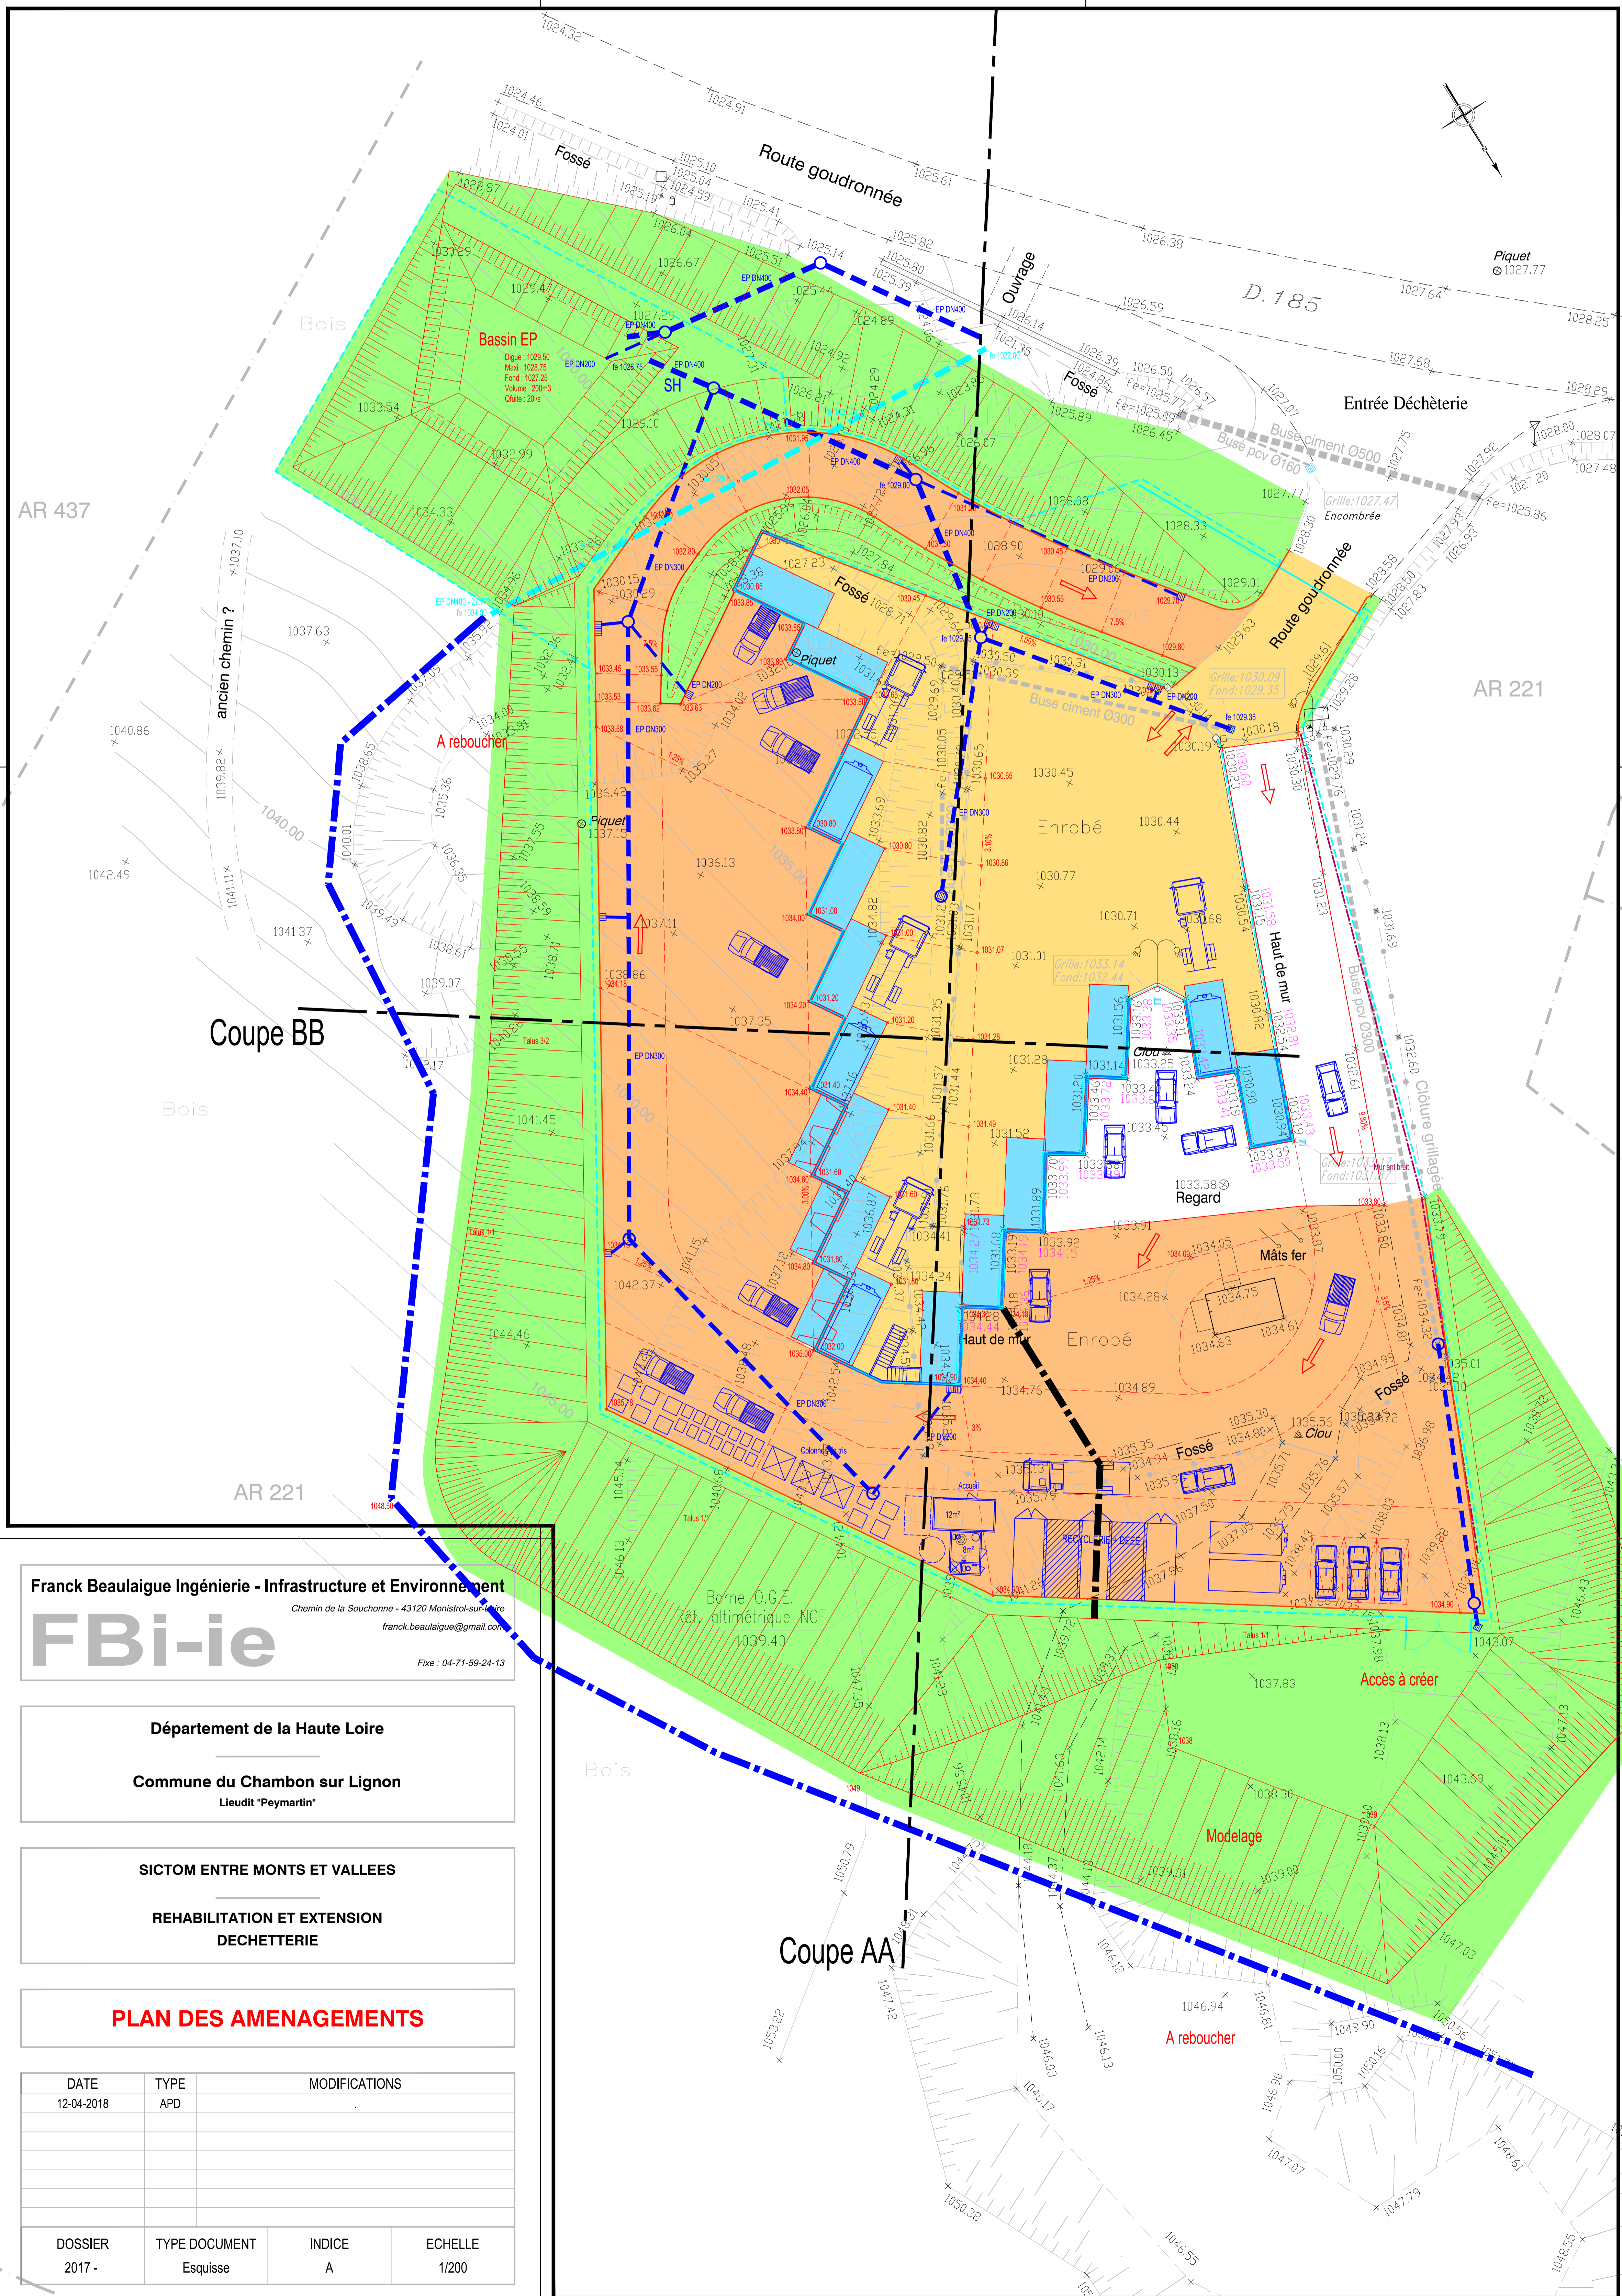


Ech : 1/250

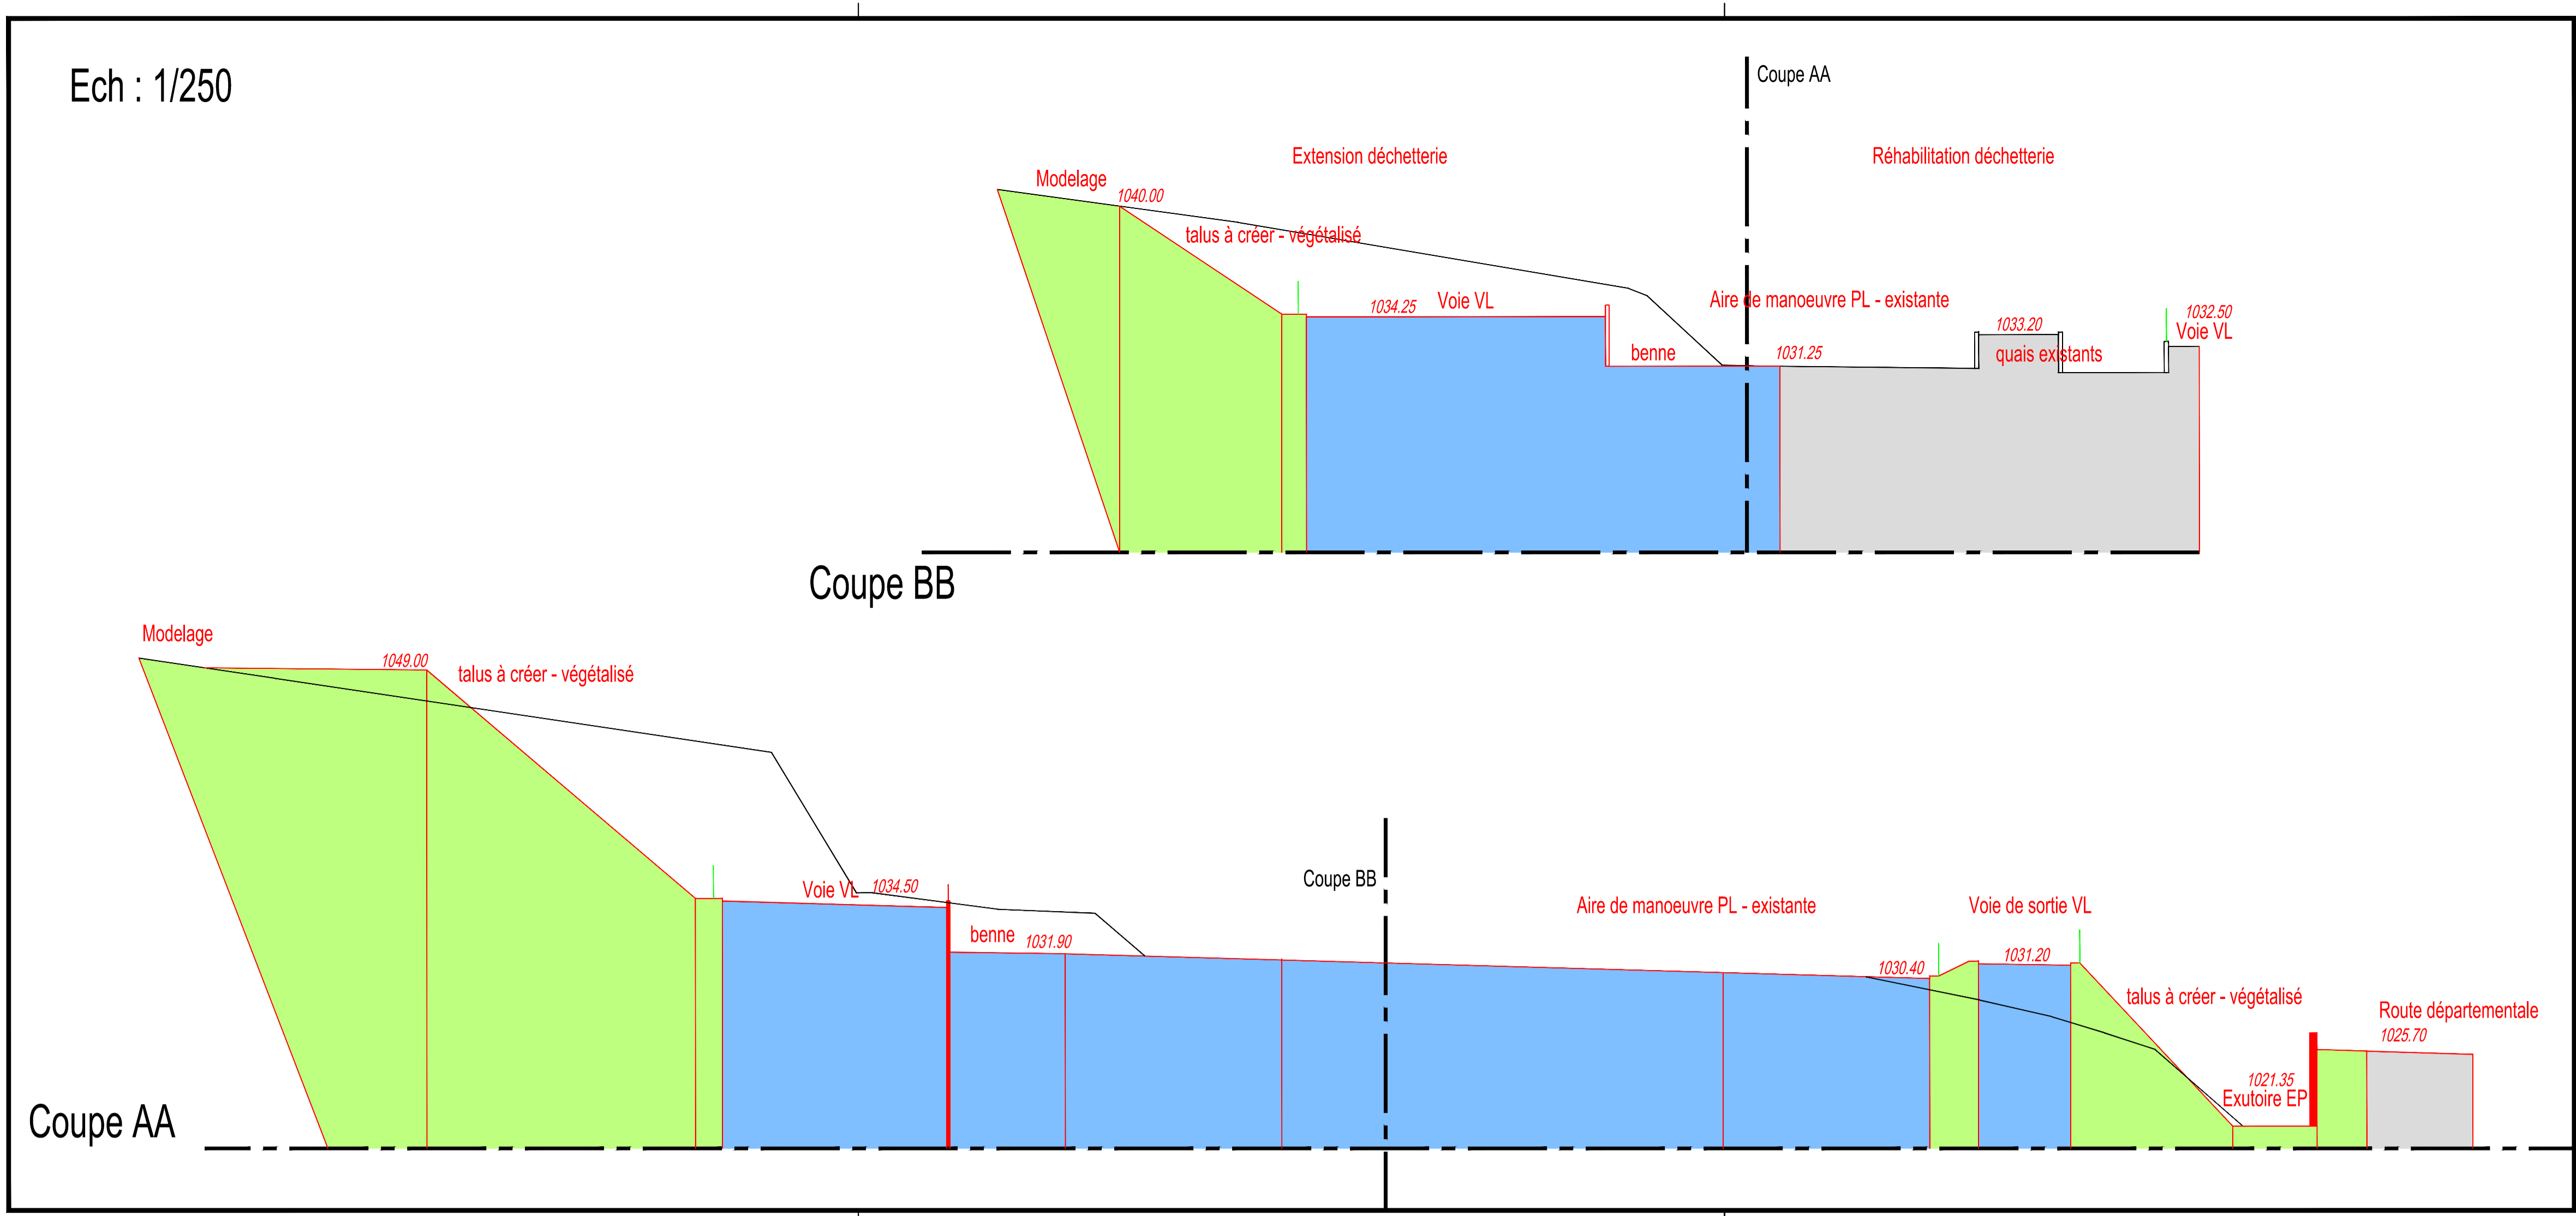

Franck Beaulaigue Ingénierie - Infrastructure et Environnement
 Chemin de la Souchoinne - 43120 Monistrol-sur-Loire
 franck.beaulaigue@gmail.com
 Fax : 04-71-89-24-13

FBi-ie

Département de la Haute Loire
Commune du Chambon sur Lignon
 Lieudit "Peymartin"

SICTOM ENTRE MONTS ET VALLEES
REHABILITATION ET EXTENSION
DECHETTERIE

PLAN DES AMENAGEMENTS

DATE	TYPE	MODIFICATIONS	
12-04-2018	APD		
DOSSIER	TYPE DOCUMENT	INDICE	ECHELLE
2017 -	Esquisse	A	1/200