
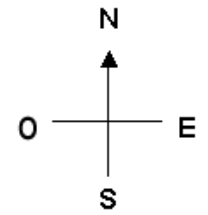
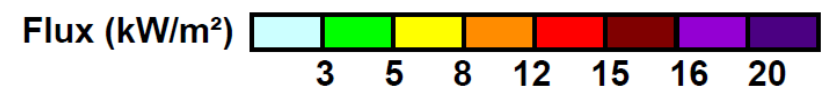


RG 43
**PLAN DES ZONES DE DANGER EN CAS
 D'INCENDIE DE LA ZONE EXPÉDITIONS**

Modélisation n°5

Échelle : 1 / 1 000^{ème}

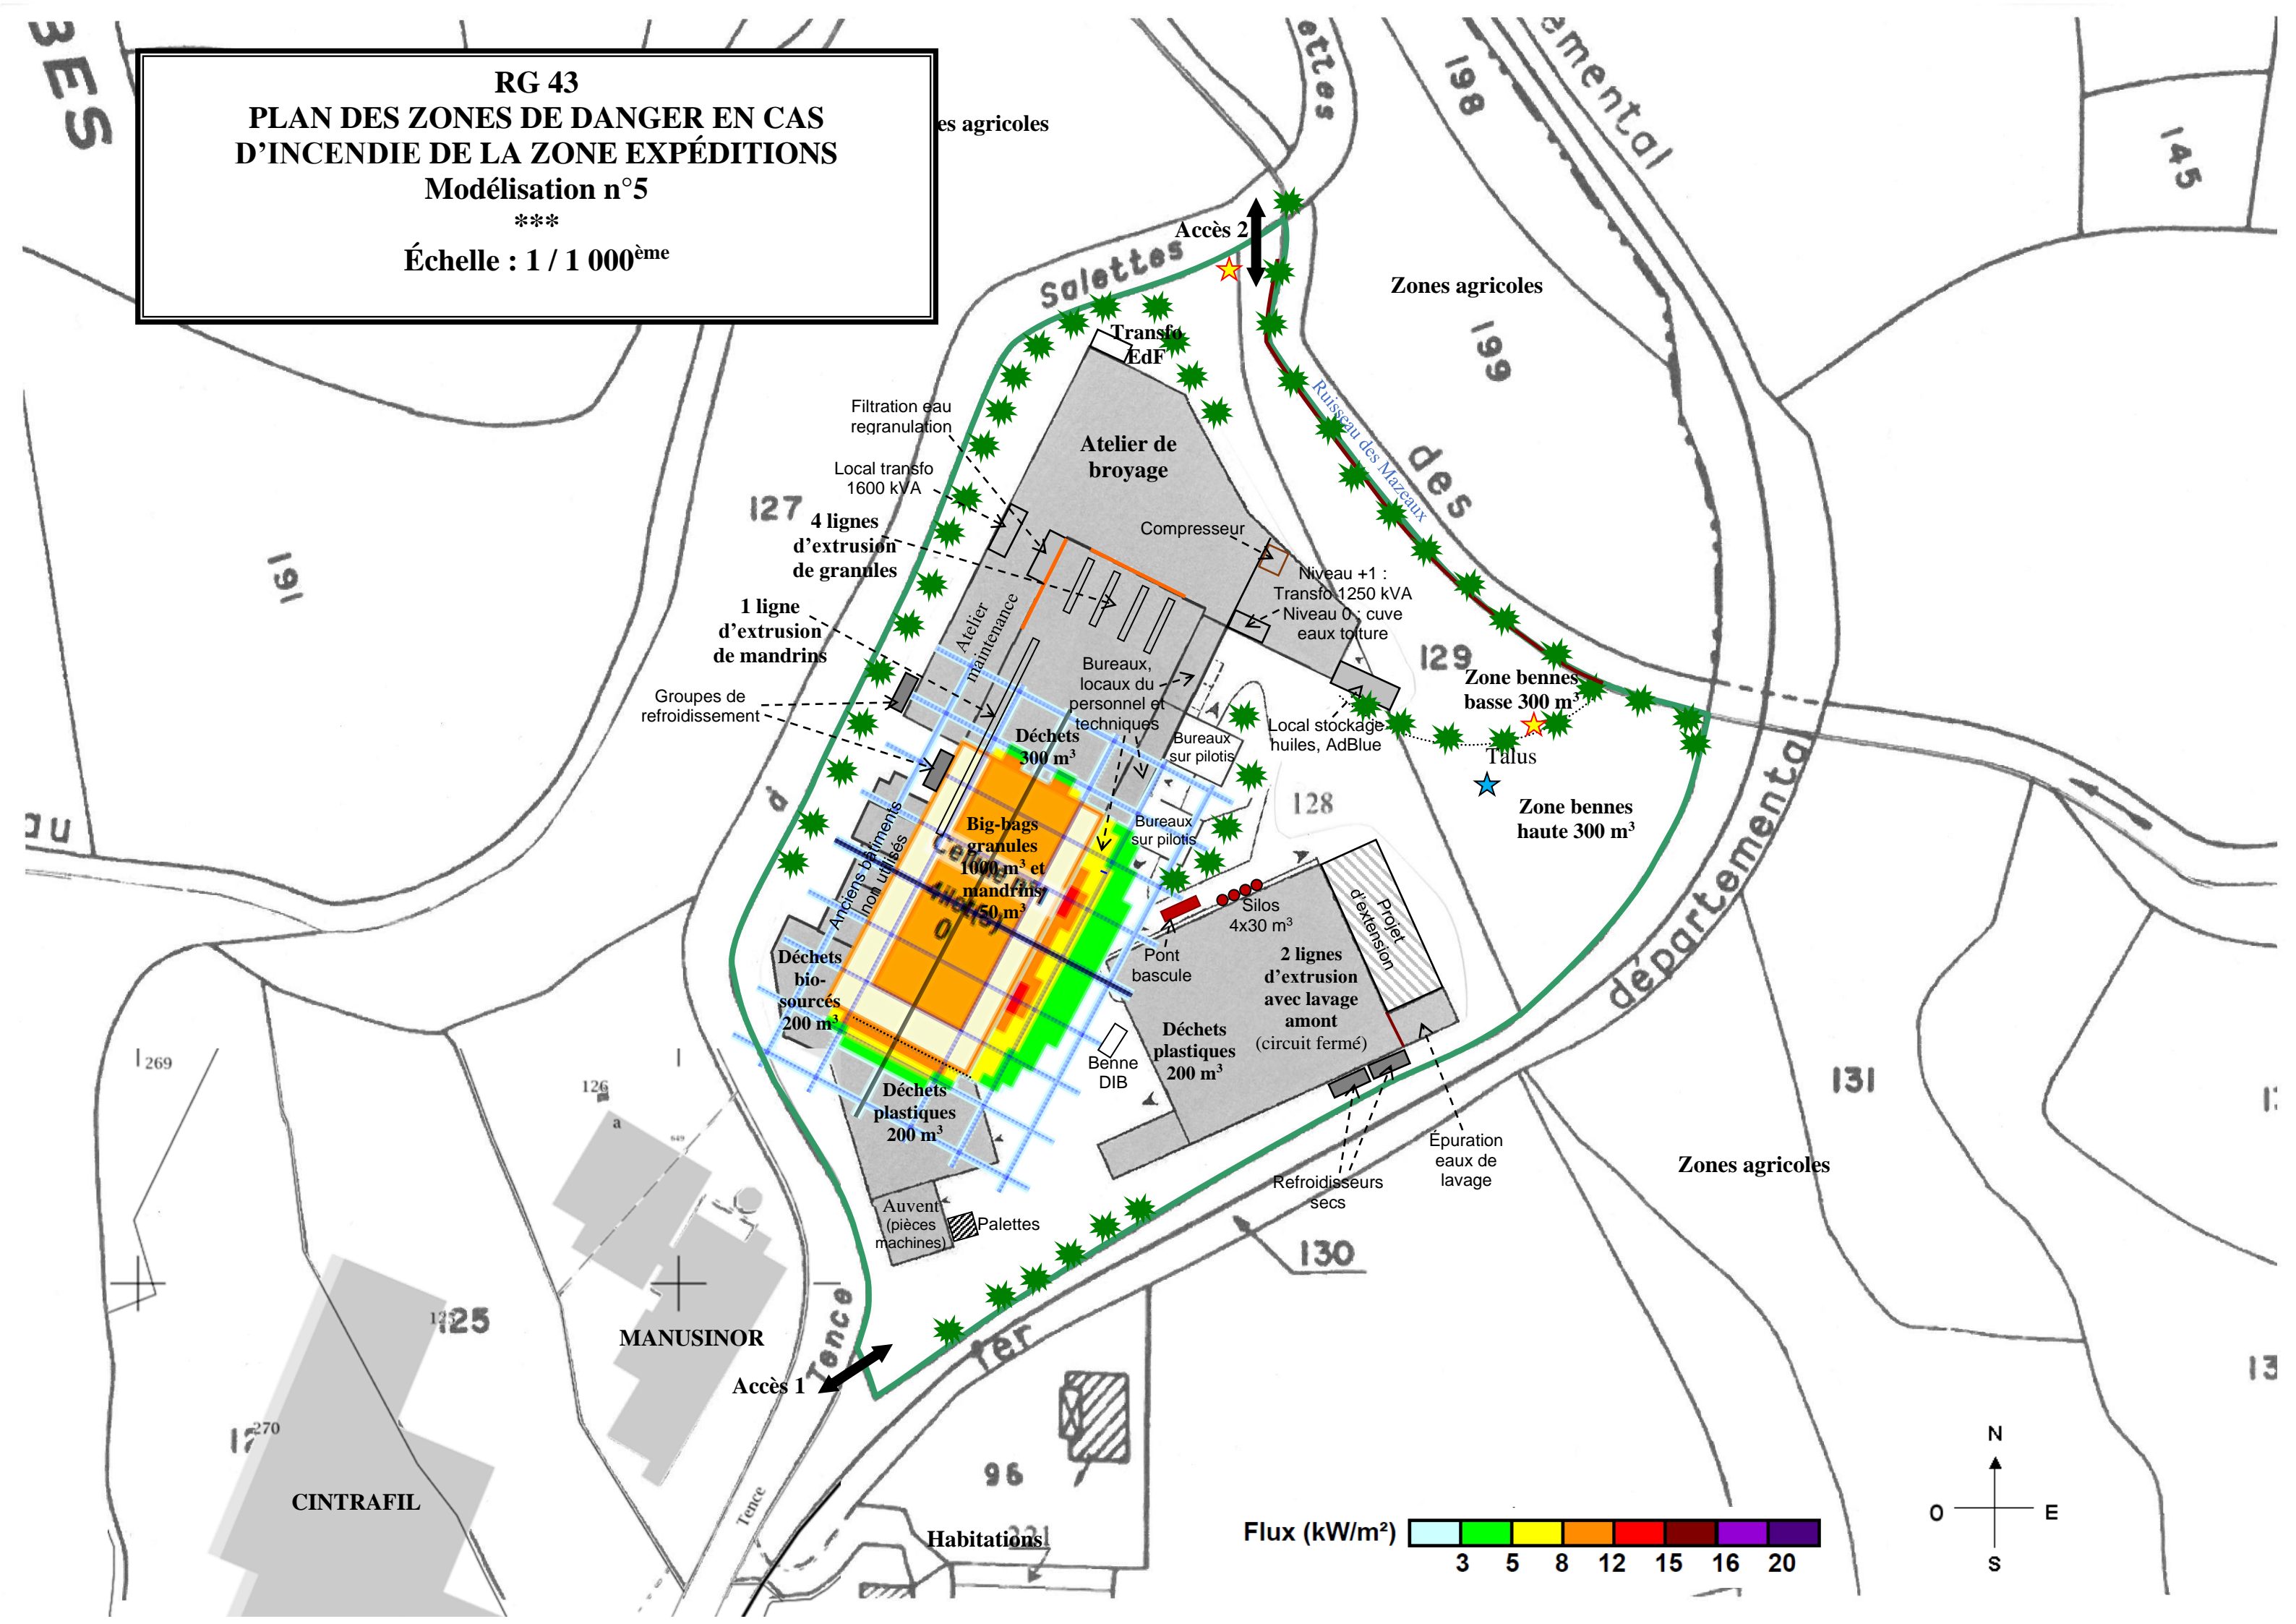

Zones agricoles

Zones agricoles

Zones agricoles

Accès 1

Accès 2

Atelier de broyage

Atelier maintenance

Déchets 300 m³

Big-bags granules 1000 m³ et mandrins 50 m³

Déchets bio-sourcés 200 m³

Déchets plastiques 200 m³

Auvent (pièces machines)

Palettes

Déchets plastiques 200 m³

Benne DIB

Habitations

Compresseur

Bureaux, locaux du personnel et techniques

Bureaux sur pilotis

Bureaux sur pilotis

Pont bascule

Refroidisseurs secs

Épuration eaux de lavage

Silos 4x30 m³

2 lignes d'extrusion avec lavage amont (circuit fermé)

Transfo EdF

Local transfo 1600 kVA

4 lignes d'extrusion de granules

1 ligne d'extrusion de mandrins

Groupes de refroidissement

Filtration eau regranulation

Niveau +1 : Transfo 1250 kVA

Niveau 0 : cuve eaux toiture

Local stockage huiles, AdBlue

Zone bennes basse 300 m³

Talus

Zone bennes haute 300 m³

Projet d'extension

Anciens bâtiments non utilisés

Déchets bio-sourcés 200 m³

Déchets plastiques 200 m³

MANUSINOR

CINTRAFIL

Voie de fer

Voie départementale

Ruisseau des Mazeaux

Salettes

145

199

129

128

130

131

13

127

126

125

120

161

196

198

199






















































































