


**RG 43**  
**PLAN DES ZONES DE DANGER EN CAS**  
**D'INCENDIE DE L'ATELIER EXISTANT**  
 Modélisation n°1

\*\*\*  
 Échelle : 1 / 1 000<sup>ème</sup>

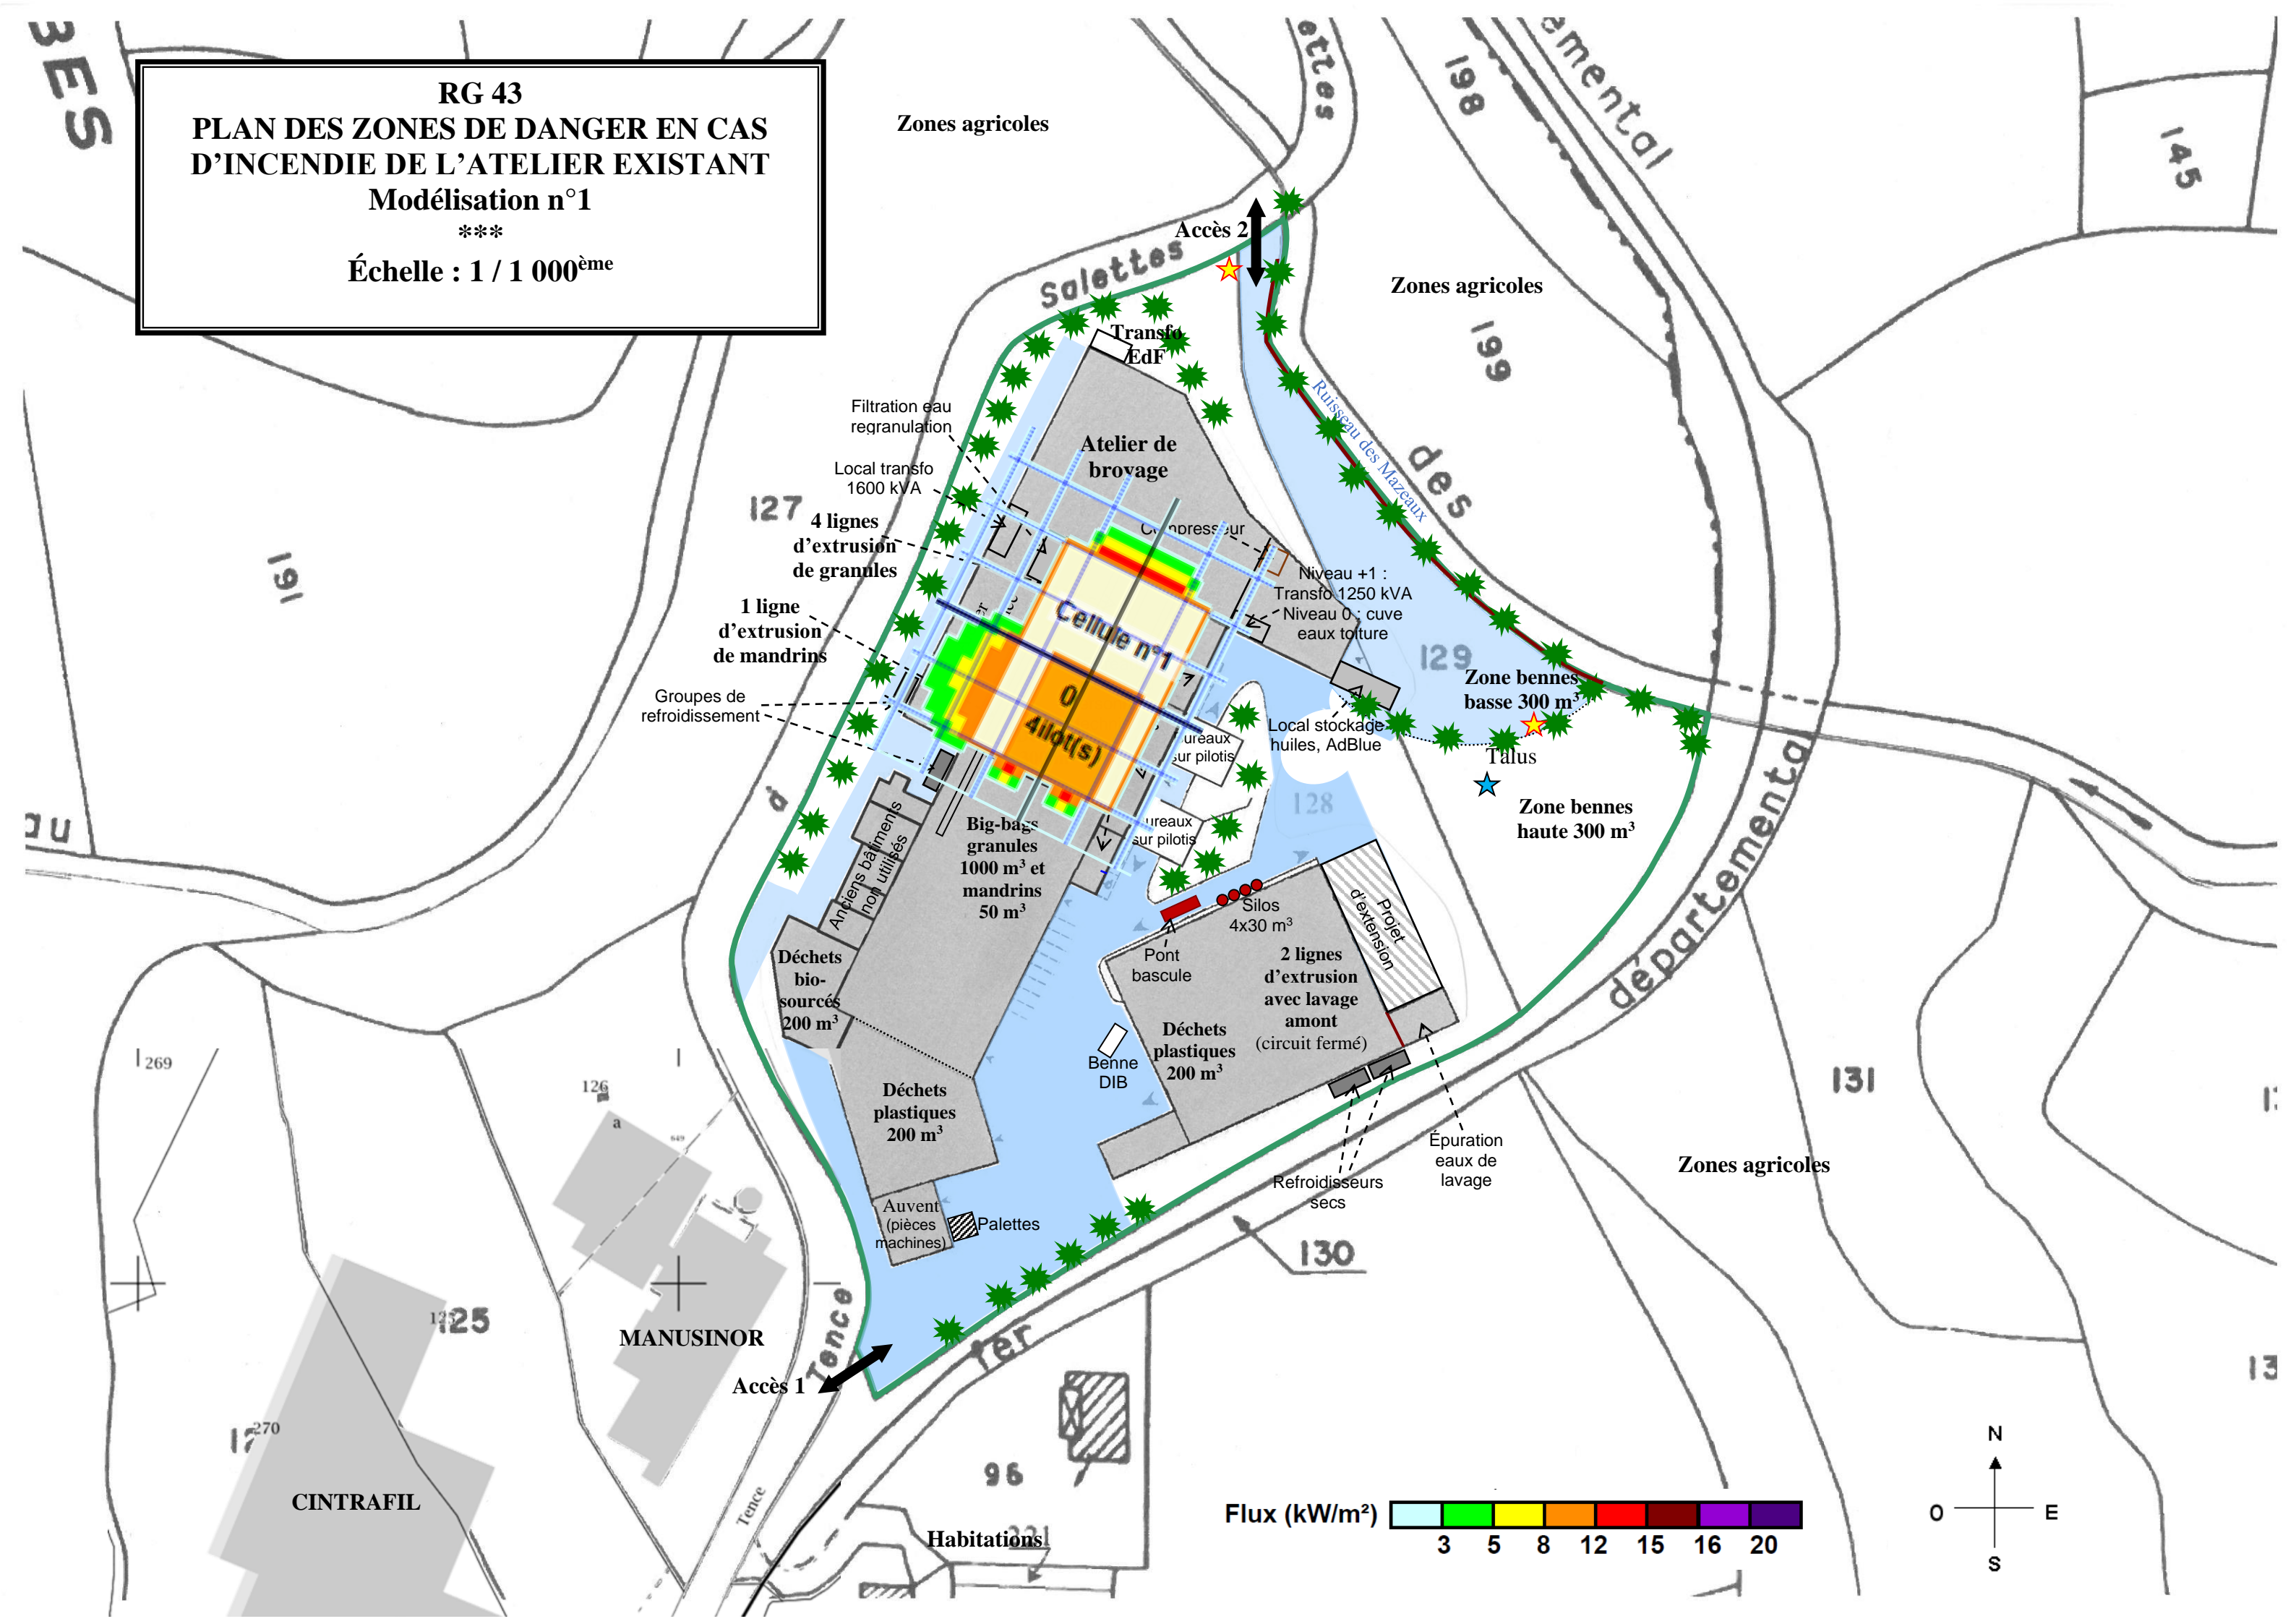

Zones agricoles

Zones agricoles

Zones agricoles

Accès 1

Accès 2

127

129

128

131

130

125

13

96

Habitations

CINTRAFIL

MANUSINOR

Tence

Voie de fer

Voie départementale

Salettes

Ruisseau des Mazeaux

Filtration eau regranulation

Local transfo 1600 kVA

4 lignes d'extrusion de granules

1 ligne d'extrusion de mandrins

Groupes de refroidissement

Atelier de brovage

Cellule n°1

4 ilot(s)

Big-bags granules 1000 m<sup>3</sup> et mandrins 50 m<sup>3</sup>

Déchets bio-sourcés 200 m<sup>3</sup>

Déchets plastiques 200 m<sup>3</sup>

Auvent (pièces machines)

Palettes

Déchets plastiques 200 m<sup>3</sup>

Benne DIB

2 lignes d'extrusion avec lavage amont (circuit fermé)

Pont bascule

Silos 4x30 m<sup>3</sup>

Local stockage huiles, AdBlue

Local transfo 1250 kVA

Niveau +1 : Transfo 1250 kVA

Niveau 0 : cuve eaux toiture

Compresseur

Bureaux sur pilotis

Bureaux sur pilotis

Zone bennes basse 300 m<sup>3</sup>

Talus

Zone bennes haute 300 m<sup>3</sup>

Projet d'extension

Épuration eaux de lavage

Refroidisseurs secs

Flux (kW/m<sup>2</sup>)

